

# **INVESTĪCIJU TERITORIJA**

## **„Dārziņš 1”, Pededze, Pededzes pagasts, Alūksnes novads**

**Īpašnieks** – Alūksnes novada pašvaldība

**Kadastra numurs** – 3680 007 0455

**Īpašuma sastāvs** – zemes gabals 3184 m<sup>2</sup> platībā, nedzīvojamā ēka (saimniecības ēka)

**Ēka** - saimniecības ēka (kadastra apzīmējums 36800070216002)  
Galvenais lietošanas veids- citas, iepriekš neklasificētas ēkas (1274)  
Ekspluatācijā pieņemšanas gads- nav  
Pamati, pārsegumi- dzelzsbetona bloki  
Ārsienas un karkasi- māla ķieģeļi  
Jumts (nesošā konstrukcija)- koka spāres  
Jumts (segums)- azbestcimenta loksnes  
Apbūves laukums- 97,8 m<sup>2</sup>  
Kopējā platība- 73 m<sup>2</sup>  
Būvtilpums 287 m<sup>3</sup>

### **Telpu grupas:**

1. Iekštelpa (nedzīvojama iekštelpa) 2,6 m augstums, 21,9 m<sup>2</sup> platība
2. Iekštelpa (nedzīvojama iekštelpa) 2,47 m augstums, 11,3 m<sup>2</sup> platība
3. Iekštelpa (nedzīvojama iekštelpa) 2,47 m augstums, 12,4 m<sup>2</sup> platība
4. Iekštelpa (nedzīvojama iekštelpa) 2,67 m augstums, 17,4 m<sup>2</sup> platība
5. Iekštelpa (nedzīvojama iekštelpa) 2,67 m augstums, 10 m<sup>2</sup> platība

### **Labiekārtojumi - dabiskā vēdināšana**

#### **Apgrūtinājumi -**

ekspluatācijas aizsargjoslas teritorija gar valsts vietējiem un pašvaldību autoceļiem lauku apvidos 0,0877 ha;

pierobeža 0,3184 ha;

vides un dabas resursu aizsardzības aizsargjoslas (aizsardzības zonas) teritorija ap kultūras pieminekli laukos 0,1914 ha.

#### **Ēkas esošais stāvoklis -**

Ēkas piebraucamie ceļi un laukumi nav izbūvēti. Ēka vairākus gadus ir stāvējusi bez logiem un durvīm, kā rezultātā notikusi sienu caursalšana un nesošajās sienās izveidojušās plaisas, grīda vietām deformējusies.

#### **Atļautā izmantošana -**

Pašreizējā teritorijas plānojuma redakcijā - dabas un apstādījumu teritorija: tirdzniecības un pakalpojumu objektu apbūve, kultūras iestāžu apbūve, tūrisma, rekreācijas un sporta infrastruktūras objekti.

KONTAKTI:

**Indra LEVANE**


Alūksnes novada pašvaldības Uzņēmējdarbības atbalsta speciālists

E-pasts: [indra.levane@aluksne.lv](mailto:indra.levane@aluksne.lv)

Mob.tel.: +371 25425222

ZEMES LIETOŠANAS VEIDU EKSPĻIKĀCIJA


Zemes vienības platība ha	Lauksaimniecībā izmantojamā zeme	tajā skaitā				Meži	Krumnāji	Purvi	Ūdens objektu zeme	tajā skaitā		Zeme zem ēkām un pagalmiem	Zeme zem ceļiem	Pārējās zemes
		Arauzeme	Augļu dārzi	Plavas	Grantības					zem ūdeņiem	zem zivju dīķiem			
0.3184	-	-	-	-	-	-	-	-	-	-	0.3184	-	-	

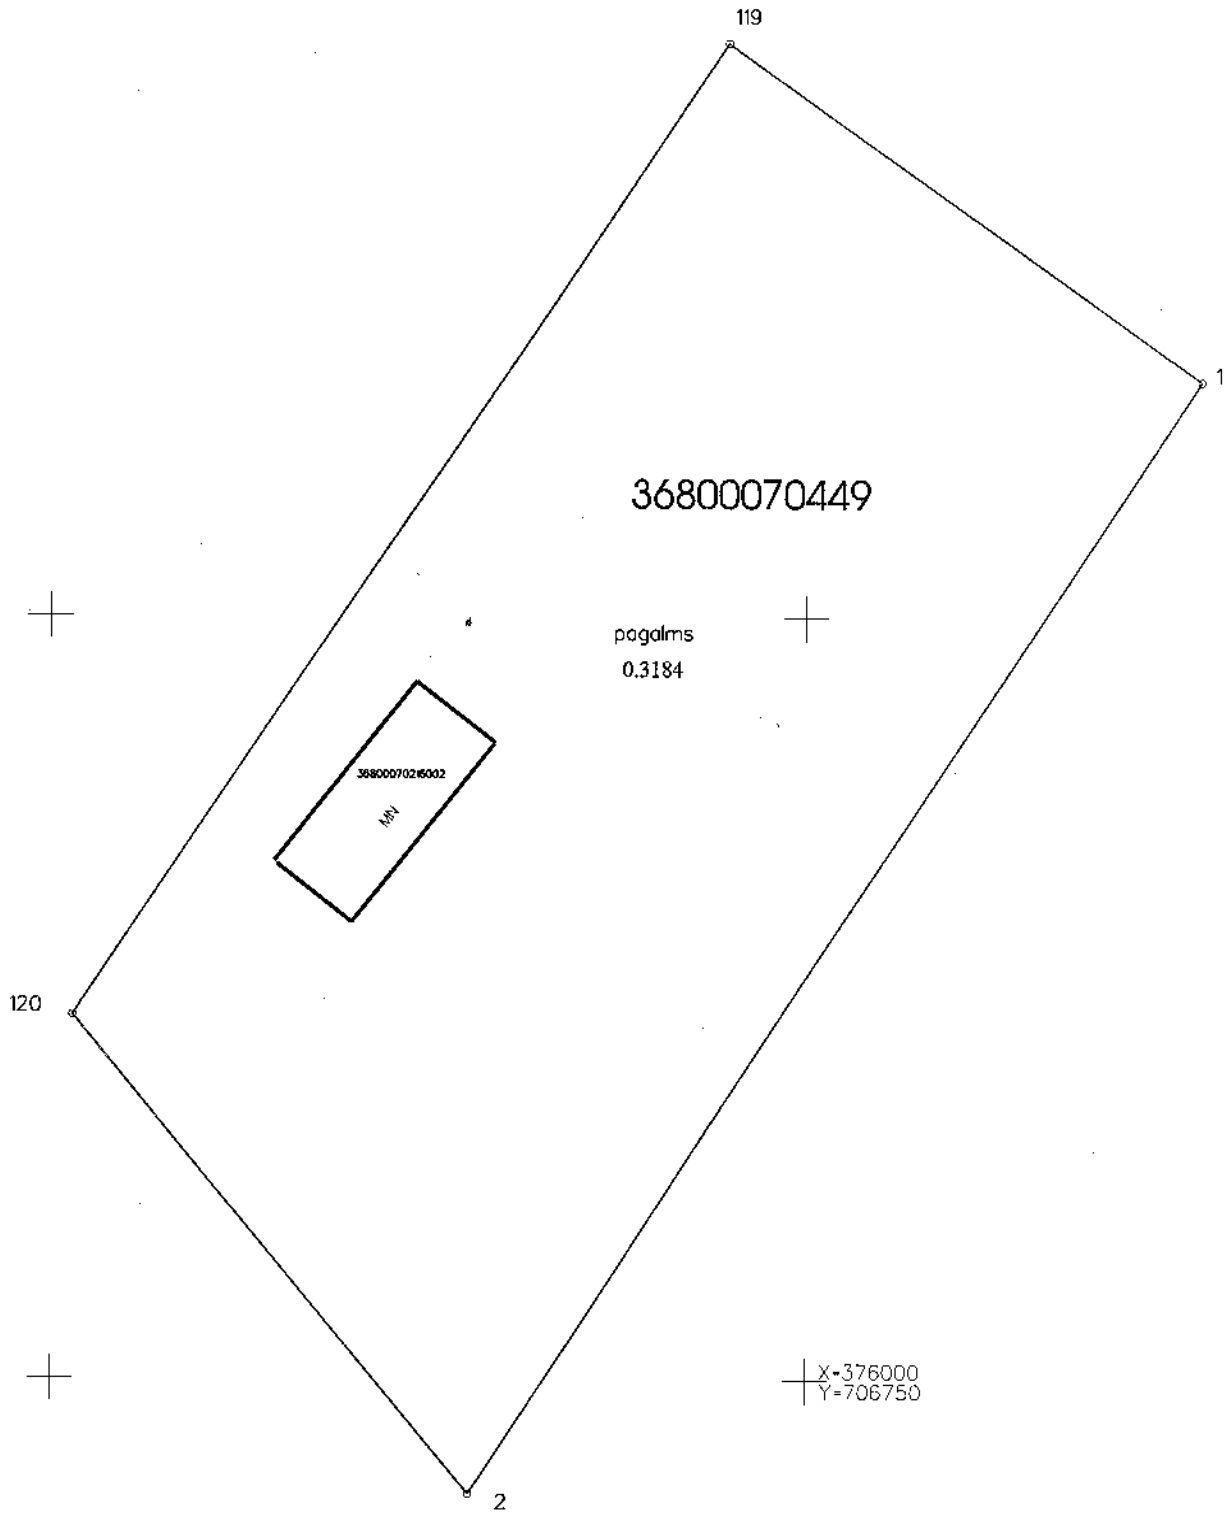

Plāna mērogs 1:500

Mērniece Skaidrīte Cīmiņa (sert. Nr. BB-30, derīgs no 18.10.2010. līdz 17.10.2015.) apliecina, ka plāns izgatavots atbilstoši Ministru kabineta 2011. gada 27. decembra noteikumiem Nr. 1019 "Zemes kadastrālās uzmērīšanas noteikumi"

Skaidrīte Cīmiņa 12.06.2014.

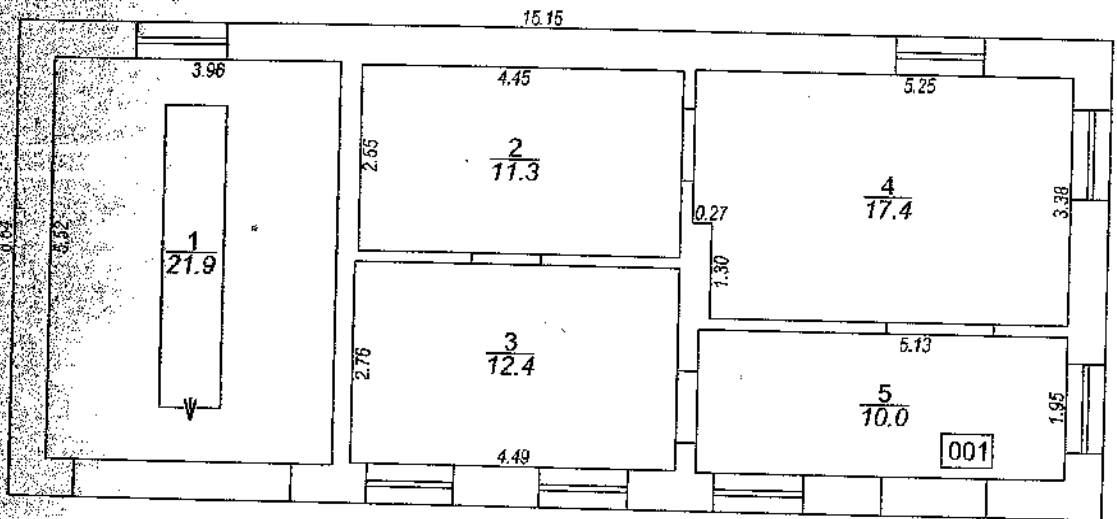

STĀVA PLĀNS			
KADASTRA APZĪMĒJUMS	STĀVS	MĒROGS	LPP.
3680 007 0216 002	1	1 : 100	5