

**LATVIJAS REPUBLIKA**  
**APGRŪTINĀJUMU PLĀNS**

Zemes vienības daļas kadastra apzīmējums: 3601 003 1407 8004

Zemes vienības kadastra apzīmējums: 3601 003 1407

Adrese : Rūpniecības iela 2F, Alūksne, Alūksnes nov.


Apgrūtinājumu saraksts:


1.	161203 - pierobeža – 1.0057 ha
2.	160201 - zemes īpašniekam nepiederoša būve vai būves daļa - 0.4407 ha
3.	160201- zemes īpašniekam nepiederoša būve vai tās daļa - 0.0143 ha

Apgrūtinājumu plāns sastādīts 2013.gada 04. septembrī.

Plāna mērogs 1:1000.

Zemes vienības platība 1.0057 ha.

Saskaņoja: Alūksnes novada pašvaldības zemes ierīkotāja	paraksts	Inese Randa	04.09.2013
Ierosinātājs ir informēts par kadastrālās uzmērīšanas laikā veiktajām darbībām, to rezultātiem		Normunds Gražanskis	04.09.2013.

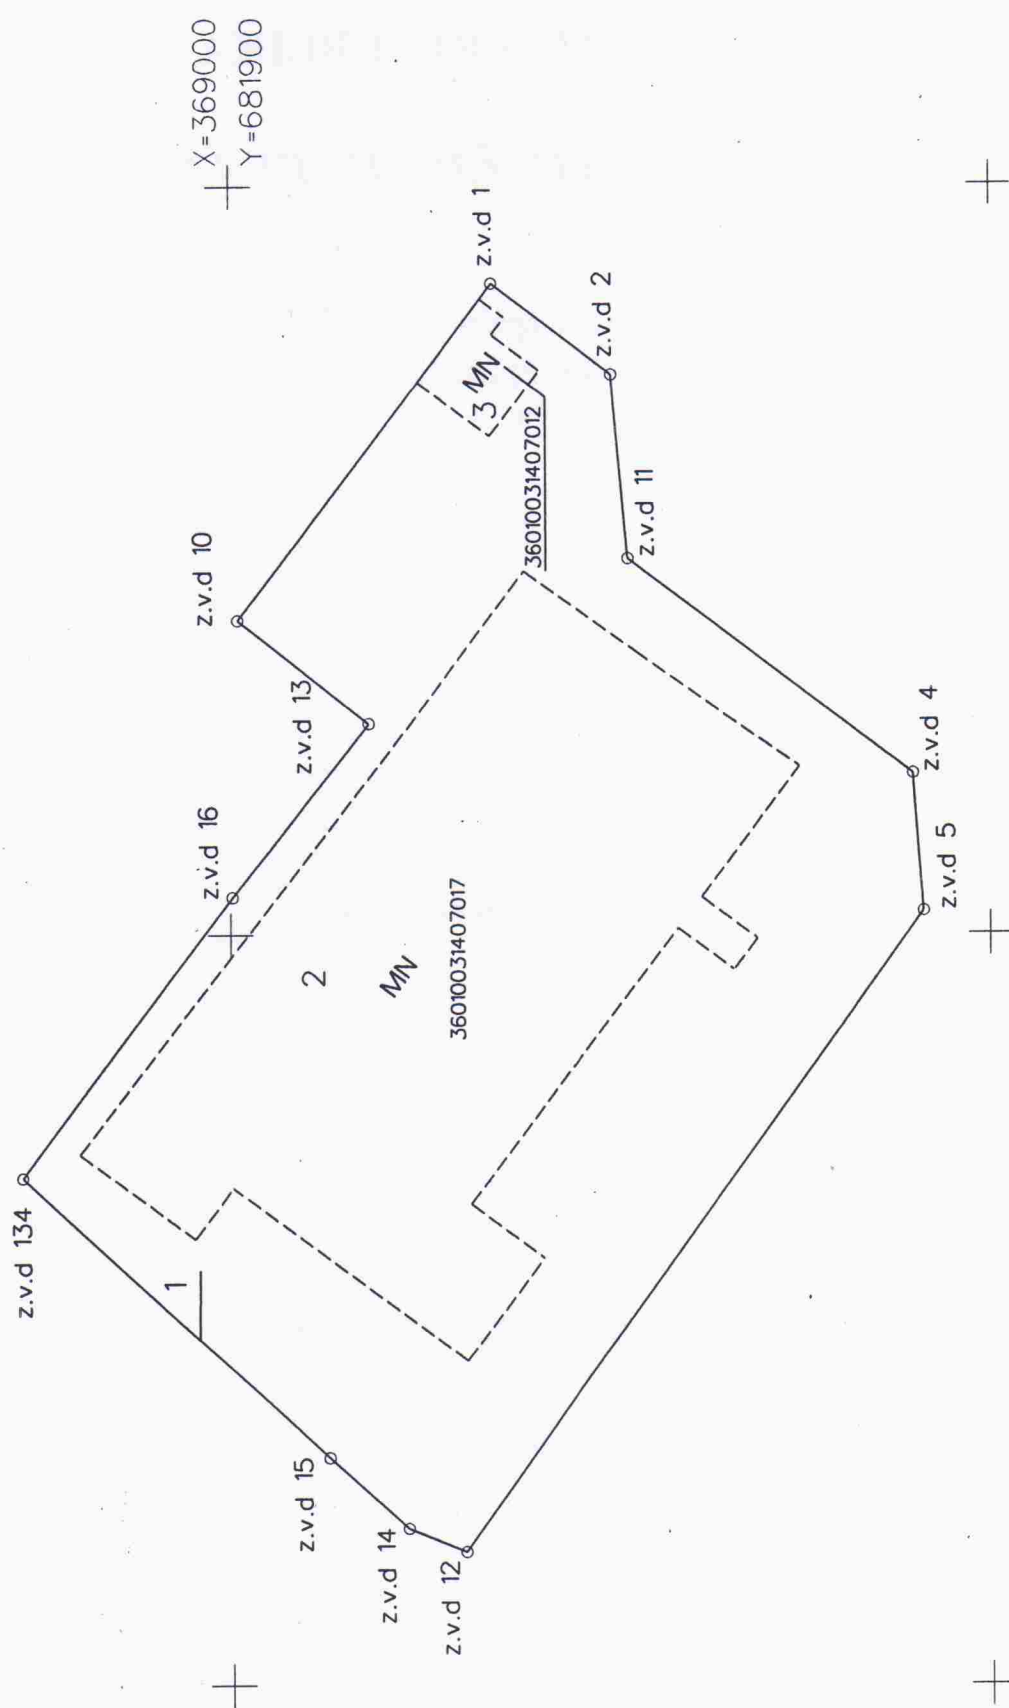

Mēriņš Valdis Bērziņš (sert. Nr. BB - 194, derīgs no 28.12.2010. līdz 27.12.2015.)  
 apliecina, ka plans izgatavots atbilstoši Ministru kabineta 2011. gada 27. decembra  
 noteikumiem Nr.1019 "Zemes kadastrālās uzmēršanas noteikumi"

  
 Valdis Bērziņš

04.09.2013.