

# Alūksnes novada teritorijas plānojums 2015.-2027.gadam

Kalncempju pagasta, Kalncempju ciema teritorijas funkcionālā zonējuma karte




## Vienotie apzīmējumi:

### Teritorijas funkcionālais zonējums:

- Savrupmāju apbūves teritorija (DzS, DzS1)
- Mazstāvu dzīvojamās apbūves teritorija (DzM)
- Publiskās apbūves teritorija (P)
- Jauktas centra apbūves teritorija (JC)
- Rūpnieciskās apbūves teritorija (R, R1)
- Transporta infrastruktūras teritorija (TR)
- Tehniskās apbūves teritorija (TA)
- Dabas un apstādījumu teritorija (DA, DA1)
- Mežu teritorija (M)
- Lauksaimniecības teritorija (L)
- Ūdeņu teritorija (Ū)

### Publiskā infrastruktūra:

- pagasta pārvalde
- bērnudārzs
- pamatskola
- internātskola
- arodskola
- mūzikas un mākslas skola
- vidusskola
- primārās medicīnas iestāde
- kultūras iestāde
- pasts
- bibliotēka
- baznīca
- estrāde
- VUGD depo
- sporta zāle
- sporta laukums
- viesnīca
- muzejs
- peldvietā
- veikals

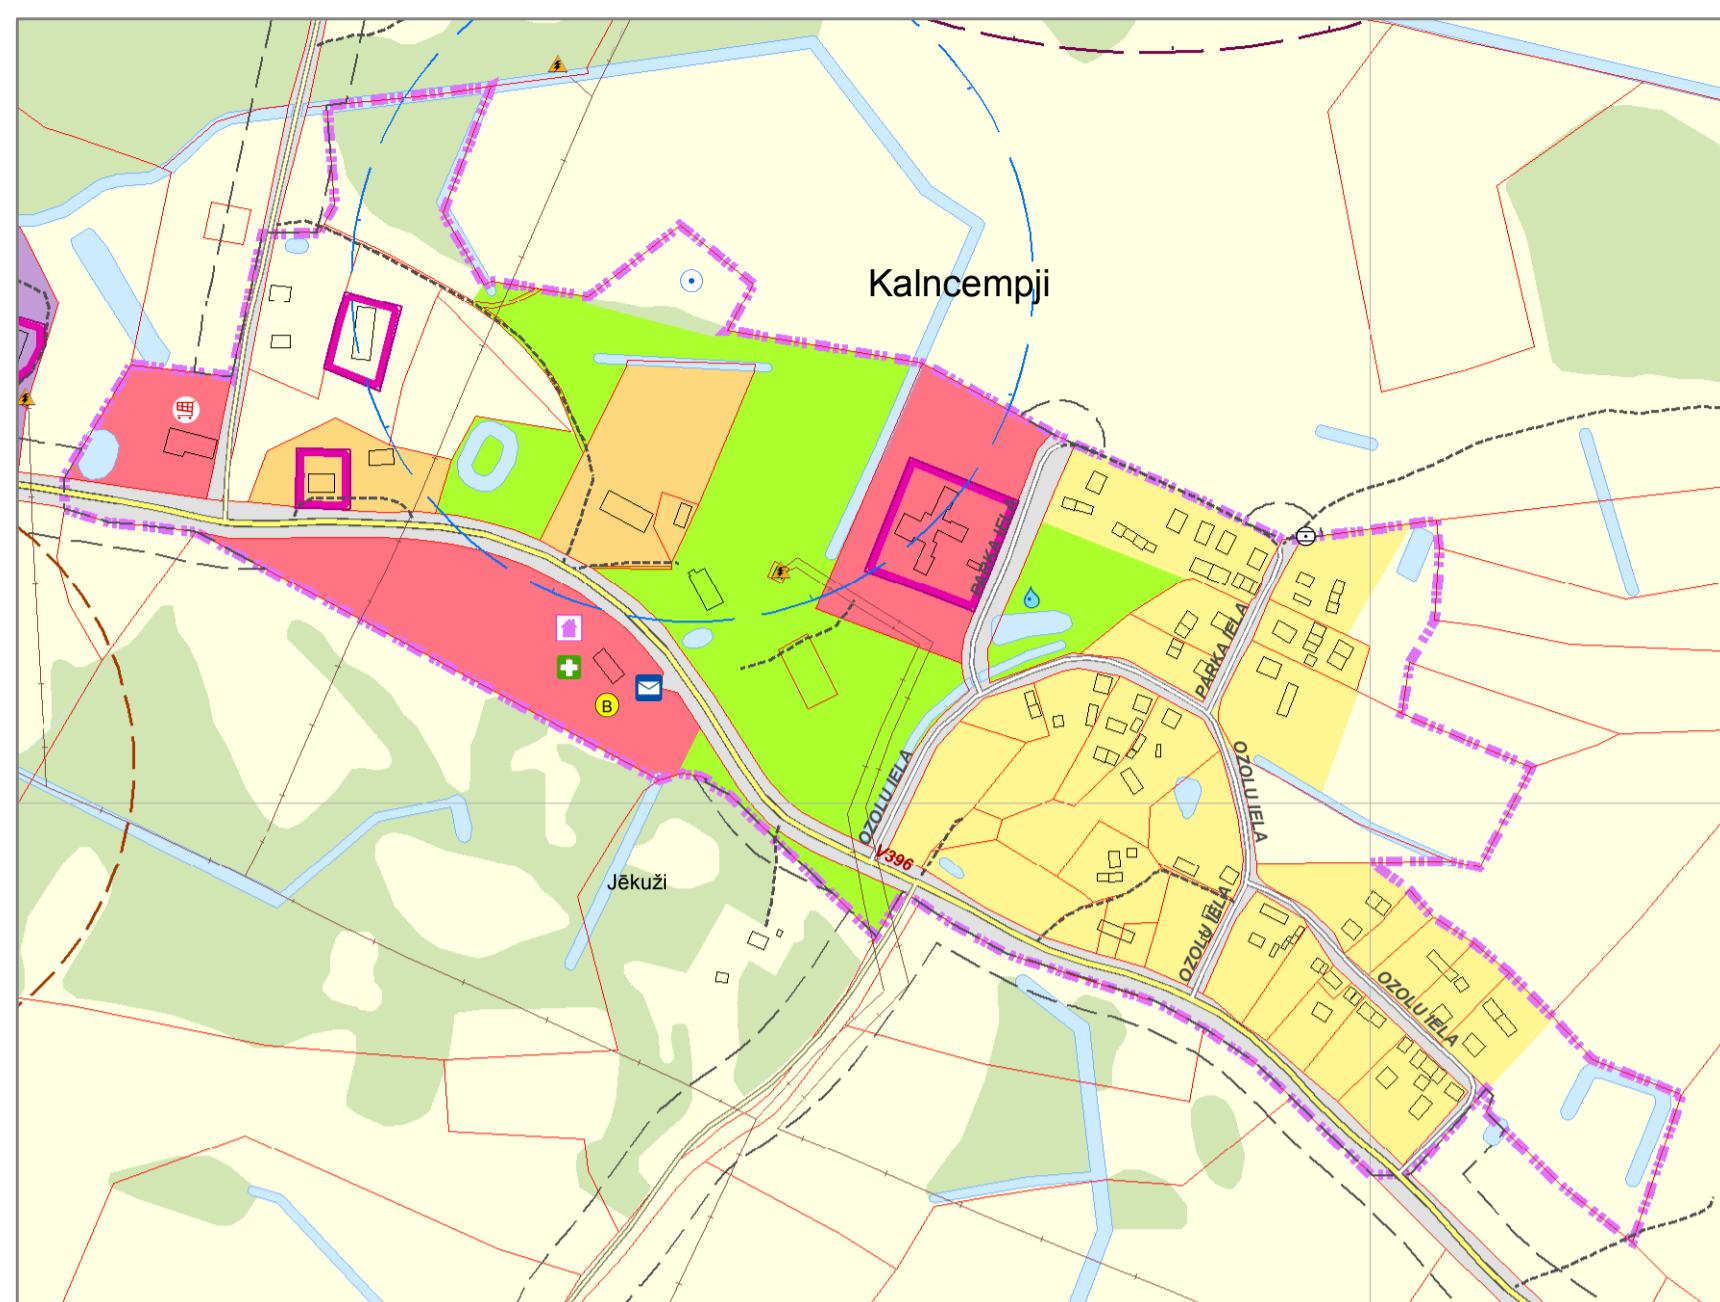

### Teritorijas ar īpašiem noteikumiem:

- Vietējas nozīmes lauksaimniecības teritorijas (TIN6)
- degradētās teritorijas (TIN8)

### Vides riska objekti un teritorijas

- piesārnotās vietas
- potenciāli piesārnotās vietas
- applūstošā teritorija (ar 10% applūduma varbūtību)
- Sosnovska latvāju invadētās platības

### Satiksmes infrastruktūra:

- A2, E77 Valsts galvenie autoceļi
- P42 Valsts reģionālie autoceļi
- V284 Valsts vietējie autoceļi
- pašvaldības autoceļi
- pašvaldības ielas
- AS "Latvijas valsts meži" ceļi
- plānotie AS "Latvijas valsts meži" ceļi
- citi ceļi
- tūrisma / aktīvās atpūtas takas
- tilti
- DUS
- dzelzceļa pietura
- dzelzceļa pārbrauktuve

### Inženierītehniskās apgādes tīkli un objekti:

- 110 kilovoltu elektroliņa
- 20 kilovoltu elektroliņa
- elektroapakštacija
- transformators
- maģistrālā gāzesvada atzars
- maģistrālais sakaru kabelis
- noteķudeņu attīrišanas iekārtas
- plānotās noteķudeņu attīrišanas iekārtas
- bioloģiskās noteķudeņu attīrišanas iekārtas
- dzeramā ūdens atdzelžošanas iekārtas
- plānotās dzeramā ūdens atdzelžošanas iekārtas
- artēziskais urbums - centralizētais
- artēziskais urbums - darbojas
- artēziskais urbums - nedarbojas
- VUGD ūdens ņemšanas vieta
- hidrants
- VUGD depo
- HES
- slūžas
- katlu māja
- mobilo sakaru tornis
- Valsts pamattīkla punkts
- GPS punkts
- triangulācijas un nivelišanas punkts

### Aizsargājamās dabas teritorijas un kultūrvēsturiskie pieminekļi:

#### Dabas liegumu (Natura 2000 teritoriju) funkcionālais zonējums:

- stingrā režīma zona
- regulējamā zona
- lieguma zona
- ainavu aizsardzības zona
- neitrālā zona
- aizsargājamais ainavu apvidus "Veclacene"
- Valsts nozīmes aizsargājamā aleja "Ziemeru ozolu aleja"

#### Dabas pieminekļi:

- aizsargājamie koki
- potenciālie aizsargājamie koki
- ievērojami akmeni

#### Aizsargājamie kultūrvēsturiskie pieminekļi:

- Valsts aizsargājamie kultūras pieminekļi nemērogā
- Valsts aizsargājamie kultūras pieminekļi mērogā
- novada nozīmes kultūrvēsturiski objekti

#### Ainaviski vērtīgās teritorijas un skatu punkti:

- ainaviski vērtīgais skata punkts ar areālu
- ainaviski vērtīgie ceļu posmi

### Aizsargjoslas:

- virszemes ūdensobjektu aizsargjosla
- aizsargjosla ap aizsprostiem
- bakterioloģiskā aizsargjosla ap ūdens ņemšanas vietām
- ķīmiskā režīma aizsargjosla ap ūdens ņemšanas vietām
- aizsargjosla gar autoceļiem
- aizsargjosla (aizsardzības zona) ap kultūras pieminekļiem
- aizsargjosla ap noteķudeņu pārstrādes un uzglabāšanas vietām
- aizsargjosla ap kapsētām
- ekspluatācijas aizsargjosla gar dzelzceļiem
- aizsargjosla ap DUS
- aizsargjosla ap valsts aizsardzības objektu
- pierobežas josla

### Robežas:

- pagasta robeža
- plānotās ciemu robežas
- zemes īpašumu robežas (kadastrs)

### Citi apzīmējumi:

#### Alūksne

- ciems
- apdzīvota vieta (bez ciema statusa)
- kapsētas
- purvi
- ēkas un būves
- stigas
- krasta līnija

Šī karte ir Alūksnes novada teritorijas plānojuma 2015.-2027. gadam sastāvdaļa. Apstiprināts ar Alūksnes novada domes 2015.gada 27.augusta lēmumu Nr.264 "Par saistošo noteikumu Nr.14/2015 "Alūksnes novada teritorijas plānojums 2015.-2027. gadam, Teritorijas izmantošanas un apbūves noteikumi un grafiskā daļa"izdošanu" (prot.14.6.p.) un izdoti saistošie noteikumi Nr.14/2015 "Alūksnes novada teritorijas plānojums 2015.-2027.gadam, Teritorijas izmantošanas un apbūves noteikumi un grafiskā daļa".

Alūksnes novada domes priekšsēdētājs:

A.Dukulis

Izmantoti VZD kadastra dati 1: 10 000  
Izmantota topogrāfiskā karte 1: 10 000,  
©Latvijas Geotelpiskās informācijas  
āģentūra (2005., 2008. un 2010.g.)  
Izmantota ortofoto 1: 10 000, LGIA (2010.g.)  
Izmantoti pašvaldības rīcībā esošie institūciju  
un uzņēmumu kartogrāfiskie dati un shēmas

Mērogs 1: 5 000  
Mēroga noteikība 1: 10 000

2.7.karte  
Kalncempju pagasta, Kalncempju ciema teritorijas funkcionālā zonējuma karte

Kartes pasūtītājs: Alūksnes novada pašvaldība  
Teritorijas plānotāja: Aivita Māsēna

Kartogrāfs: Anrijs Straube  
Jānis Līcis

Koordinātu sistēma: LKS 92 TM  
kvadrāts 1x1 km

