

# Alūksnes novada teritorijas plānojums 2015.-2027.gadam

Malienas pagasta, Brencu ciema teritorijas funkcionālā zonējuma karte



## Vienotie apzīmējumi:

### Teritorijas funkcionālais zonējums:

- Savrupmāju apbūves teritorija (DzS, DzS1)
- Mazstāvu dzīvojamās apbūves teritorija (DzM)
- Publiskās apbūves teritorija (P)
- Jauktas centra apbūves teritorija (JC)
- Rūpnieciskās apbūves teritorija (R, R1)
- Transporta infrastruktūras teritorija (TR)
- Tehniskās apbūves teritorija (TA)
- Dabas un apstādījumu teritorija (DA, DA1)
- Mežu teritorija (M)
- Lauksaimniecības teritorija (L)
- Ūdeņu teritorija (Ū)

### Publiskā infrastruktūra:

- pagasta pārvalde
- bērnudārzs
- pamatskola
- internātskola
- arodskola
- mūzikas un mākslas skola
- vidusskola
- +■ primārās medicīnas iestāde
- kultūras iestāde
- pasts
- bibliotēka
- baznīca
- estrāde
- VUGD depo
- sporta zāle
- sporta laukums
- viesnīca
- muzejs
- peldvietā
- veikals

### Teritorijas ar īpašiem noteikumiem:


- Vietējas nozīmes lauksaimniecības teritorijas (TIN6)
- degradētās teritorijas (TIN8)

### Vides riska objekti un teritorijas

- ▲ piesārnotās vietas
- ▲ potenciāli piesārnotās vietas
- applūstošā teritorija (ar 10% applūduma varbūtbū)
- Sosnovska latvānu invadētās platības
- Valsts galvenie autoceļi
- Valsts reģionālie autoceļi
- Valsts vietējie autoceļi
- pašvaldības autoceļi
- pašvaldības ielas
- AS "Latvijas valsts meži" ceļi
- plānotie AS "Latvijas valsts meži" ceļi
- citi ceļi
- ..... tūrisma / aktīvās atpūtas takas
- tilti
- DUS
- dzelzceļa pietura
- × dzelzceļa pārbrauktuve

### Inženierītehniskās apgādes tīkli un objekti:

- ↔ 110 kilovoltu elektrolīnija
- ↔ 20 kilovoltu elektrolīnija
- ▲ elektroapakšstacija
- ▲ transformators
- maģistrālā gāzesvada atzars
- maģistrālais sakaru kabelis
- noteikūdeņu attīrišanas iekārtas
- plānotās noteikūdeņu attīrišanas iekārtas
- bioloģiskās noteikūdeņu attīrišanas iekārtas
- dzeramā ūdens atdzelzošanas iekārtas
- plānotās dzeramā ūdens atdzelzošanas iekārtas
- artēziskais urbums - centralizētais
- artēziskais urbums - darbojas
- artēziskais urbums - nedarbojas
- VUGD ūdens ņemšanas vieta
- hidrants
- VUGD depo
- ⚡ HES
- slūžas
- katlu māja
- mobilo sakaru tornis
- Valsts pamattīkla punkts
- GPS punkts
- △ triangulācijas un nivelišanas punkts

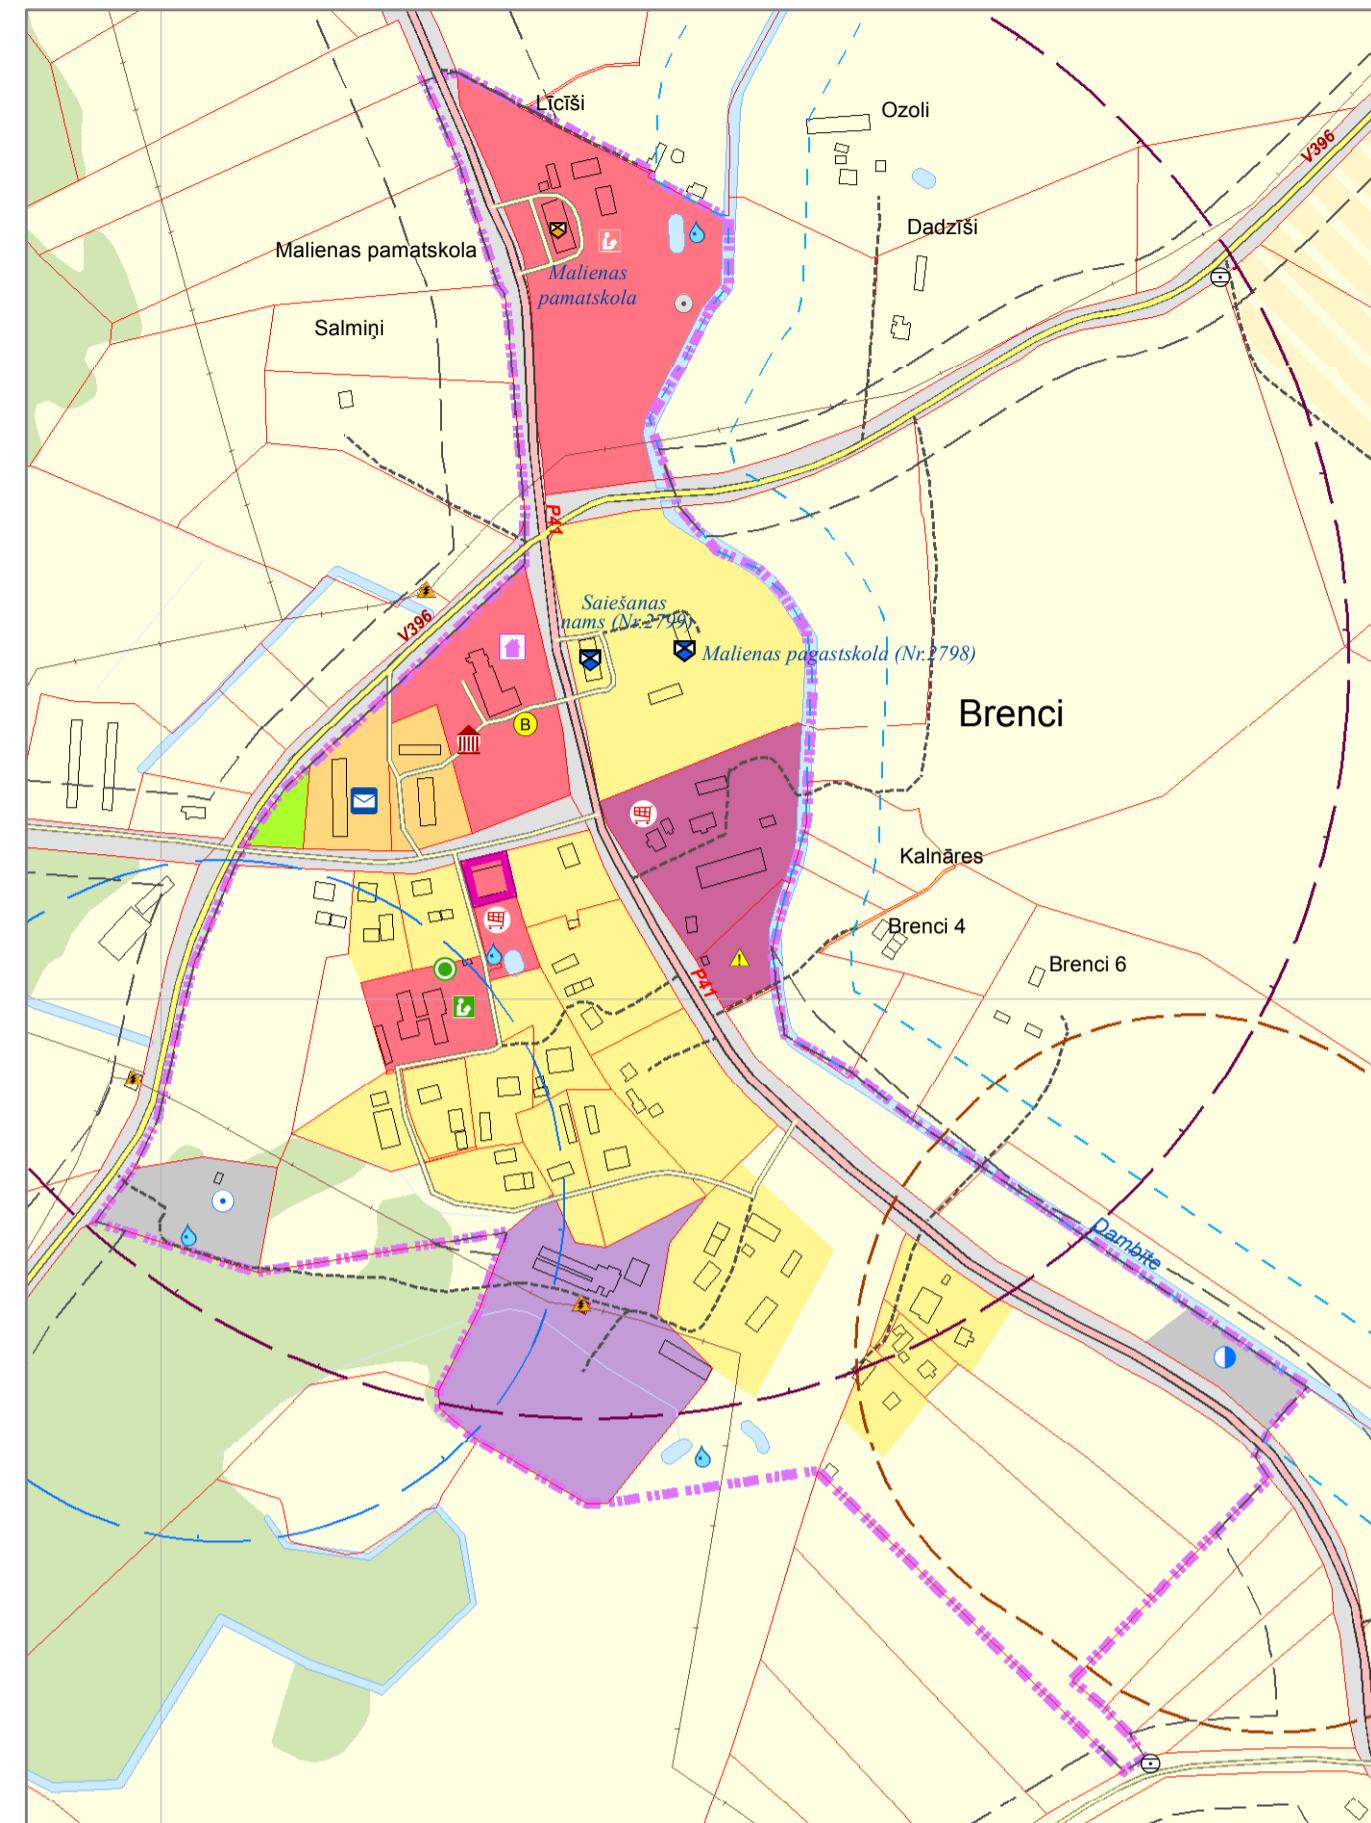

### Robežas:

- pagasta robeža
- plānotās ciemu robežas
- zemes īpašumu robežas (kadastrs)

### Citi apzīmējumi:

#### Alūksne

- pilsēta

#### Liepna

- ciems

#### Karva

- apdzīvota vieta (bez ciema statusa)

#### Kapsētas

#### Purvi

#### Ēkas un būves

#### Stigas

#### Krasta līnija

Šī karte ir Alūksnes novada teritorijas plānojuma 2015.-2027. gadam sastāvdaļa. Apstiprināts ar Alūksnes novada domes 2015. gada 27. augusta lēmumu Nr.264 "Par saistošo noteikumu Nr.14/2015 "Alūksnes novada teritorijas plānojums 2015.-2027. gadam, Teritorijas izmantošanas un apbūves noteikumi un grafiskā daļa"izdošanu" (prot.14.6.p.) un izdoti saistošie noteikumi Nr.14/2015 "Alūksnes novada teritorijas plānojums 2015.-2027.gadam, Teritorijas izmantošanas un apbūves noteikumi un grafiskā daļa".

Alūksnes novada domes priekšsēdētājs:

A.Dukulis \_\_\_\_\_

Izmantoti VZD kadastra dati 1: 10 000  
Izmantota topogrāfiskā karte 1: 10 000,  
©Latvijas Geotelpiskās informācijas  
āģentūra (2005., 2008. un 2010.g.)  
Izmantota ortofoto 1: 10 000, LGIA (2010.g.)  
Izmantoti pašvaldības rīcībā esošie institūciju  
un uzņēmumu kartogrāfiskie dati un shēmas  
Mērogs 1: 5 000  
Mēroga noteikība 1: 10 000

2.9.karte	Malienas pagasta, Brencu ciema teritorijas funkcionālā zonējuma karte
Kartes pasūtītājs:	Alūksnes novada pašvaldība
Teritorijas plānotāja:	Aivita Māsēna
Kartogrāfs:	Anrijs Straube Jānis Līcis
Koordinātu sistēma:	LKS 92 TM kvadrāts 1x1 km

