

Alūksnes novada teritorijas plānojums 2015.-2027.gadam

Veclaicenes pagasta, Kornetu ciema teritorijas funkcionālā zonējuma karte



Vienotie apzīmējumi:

Teritorijas funkcionālais zonējums:


- Savrupmāju apbūves teritorija (DzS, DzS1)
- Mazstāvu dzīvojamās apbūves teritorija (DzM)
- Publiskās apbūves teritorija (P)
- Jauktas centra apbūves teritorija (JC)
- Rūpnieciskās apbūves teritorija (R, R1)
- Transporta infrastruktūras teritorija (TR)
- Tehniskās apbūves teritorija (TA)
- Dabas un apstādījumu teritorija (DA, DA1)
- Mežu teritorija (M)
- Lauksaimniecības teritorija (L)
- Ūdeņu teritorija (Ū)

Teritorijas ar īpašiem noteikumiem:

- Vietējas nozīmes lauksaimniecības teritorijas (TIN6)
- degradētās teritorijas (TIN8)

Vides riska objekti un teritorijas

- piesārņotās vietas
 - potenciāli piesārņotās vietas
 - applūstošā teritorija (ar 10% applūduma varbūtību)
 - Sosnovska latvānu invadētās platības
- Satiksmes infrastruktūra:**
- A2, E77 Valsts galvenie autoceļi
 - P42 Valsts reģionālie autoceļi
 - V284 Valsts vietējie autoceļi
 - pašvaldības autoceļi
 - pašvaldības ielas
 - AS "Latvijas valsts meži" ceļi
 - plānotie AS "Latvijas valsts meži" ceļi
 - citi ceļi
 - tūrisma / aktīvās atpūtas takas
 - tilti
 - DUS
 - dzelzceļa pietura
 - x dzelzceļa pārbrauktuve
- Inženierītehniskās apgādes tīkli un objekti:**
- 110 kilovoltu elektrolīnija
 - 20 kilovoltu elektrolīnija
 - elektroapgāststacija
 - transformators
 - maģistrālā gāzesvada atzars
 - maģistrālais sakaru kabelis
 - noteikūdeņu attīrišanas iekārtas
 - plānotās noteikūdeņu attīrišanas iekārtas
 - bioloģiskās noteikūdeņu attīrišanas iekārtas
 - dzeramā ūdens atdzelžošanas iekārtas
 - plānotās dzeramā ūdens atdzelžošanas iekārtas
 - artēziskais urbums - centralizētais
 - artēziskais urbums - darbojas
 - artēziskais urbums - nedarbojas
 - VUGD ūdens ņemšanas vieta
 - hidrants
 - VUGD depo
 - HES
 - slūžas
 - katlu māja
 - mobilo sakaru tornis
 - Valsts pamattiķla punkts
 - GPS punkts
 - triangulācijas un nivellēšanas punkts

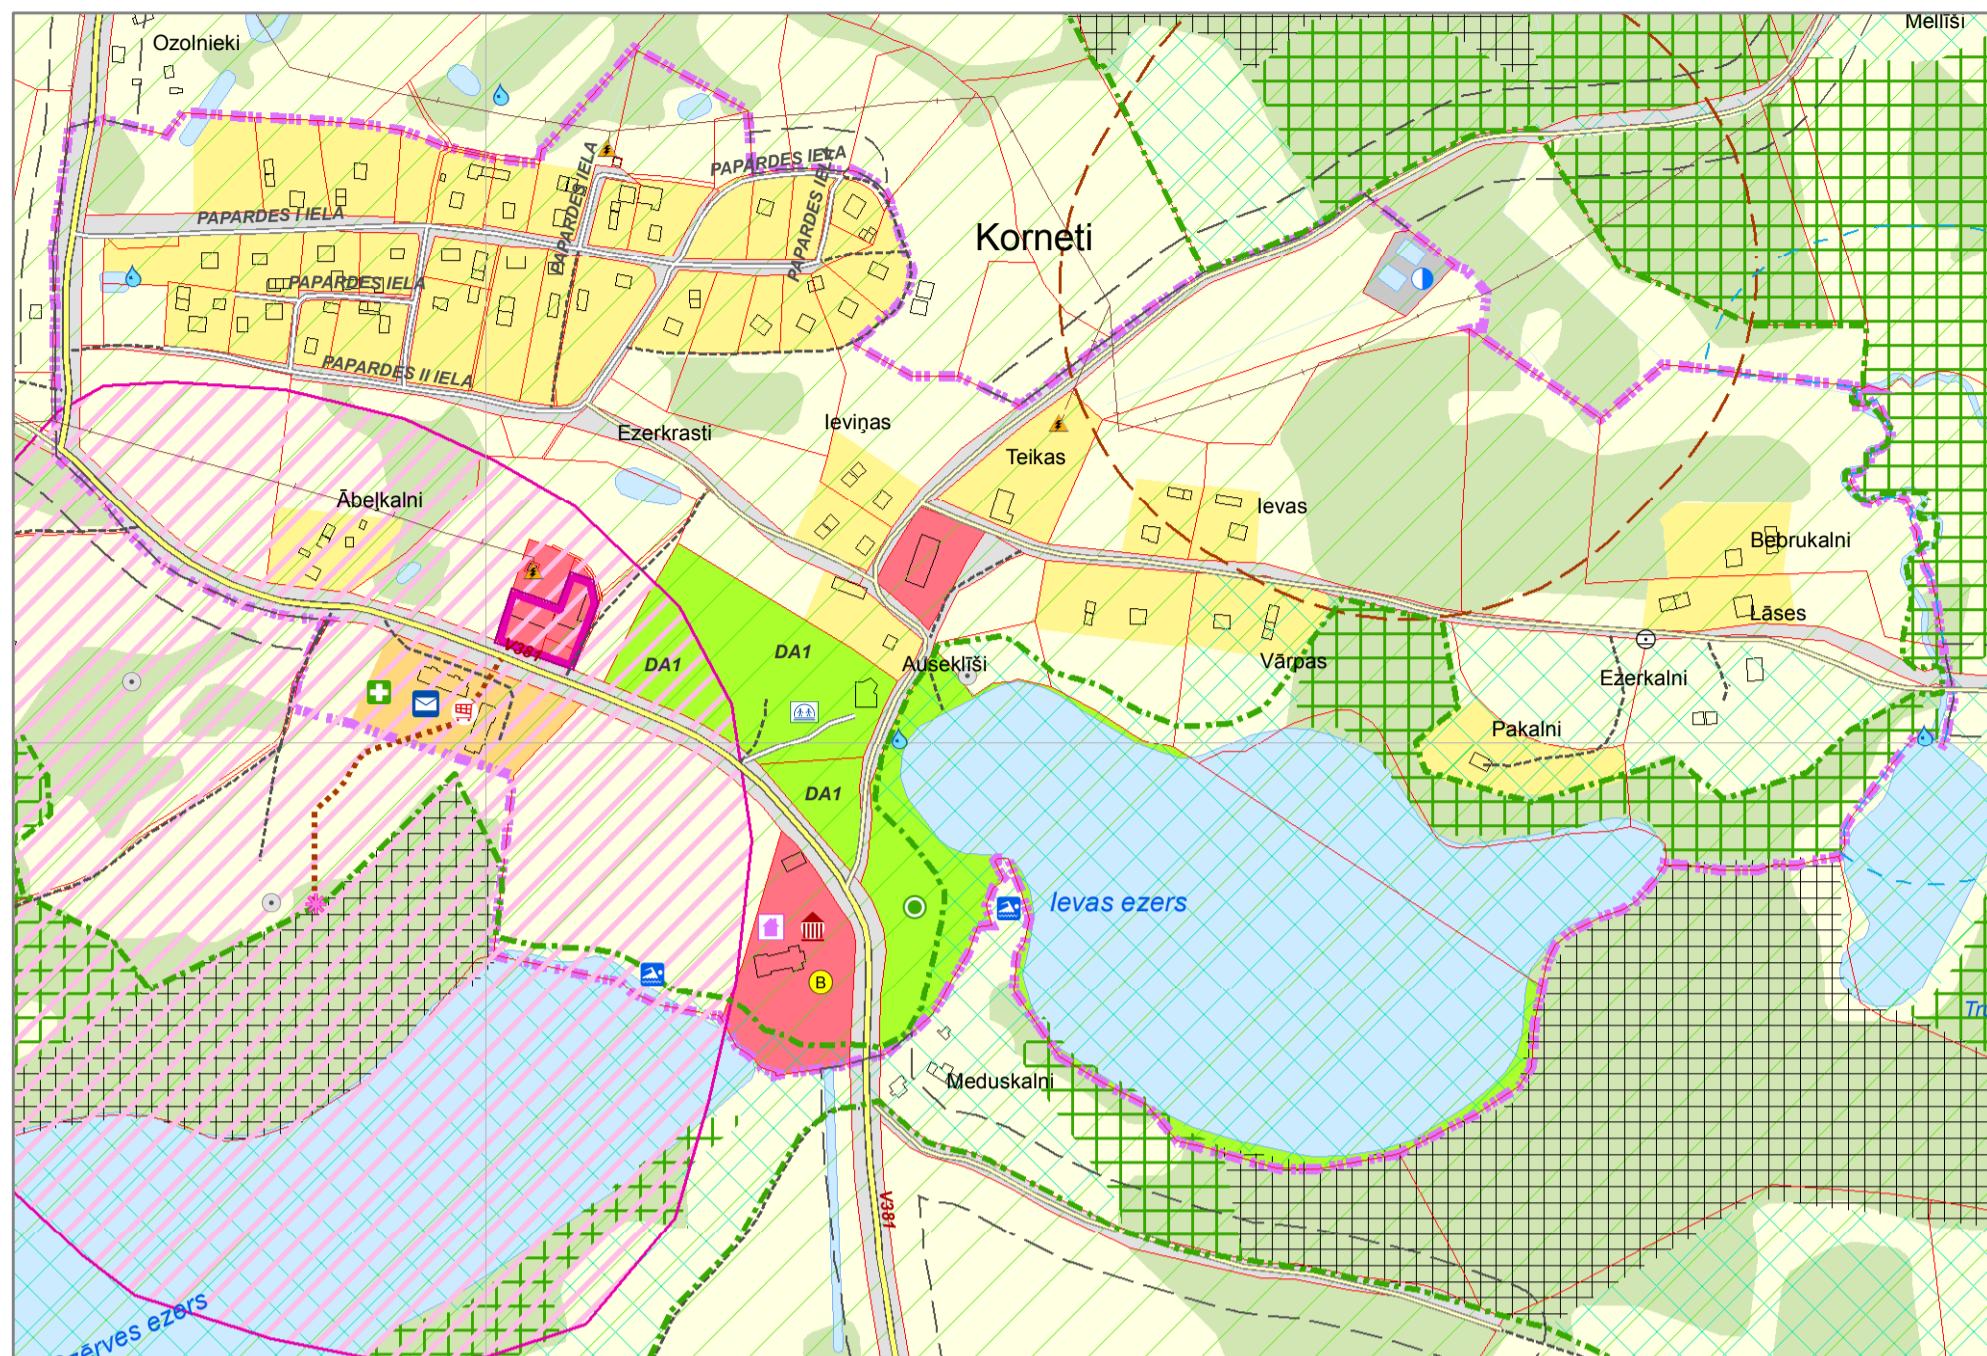

Publiskā infrastruktūra:

- pagasta pārvalde
- bērnudārzs
- pamatskola
- internātskola
- arodskola
- mūzikas un mākslas skola
- vidusskola
- primārās medicīnas iestāde
- kultūras iestāde
- pasts
- bibliotēka
- baznīca
- estrāde
- VUGD depo
- sporta zāle
- sporta laukums
- viesnīca
- muzejs
- peldvieta
- veikals

Aizsargājamās dabas teritorijas un kultūrvēsturiskie pieminekļi:

- Dabas liegumu (Natura 2000 teritoriju) funkcionālais zonējums:
- stingrā režīma zona
 - regulējamā zona
 - lieguma zona
 - ainavu aizsardzības zona
 - neitrāla zona
 - aizsargājamais ainavu apvidus "Veclaicene"
 - Valsts nozīmes aizsargājamā aleja "Ziemeļu ozolu aleja"
- Dabas pieminekļi:
- aizsargājamie koki
 - potenciālie aizsargājamie koki
 - ievērojami akmeņi
- Aizsargājamie kultūrvēsturiskie pieminekļi:
- Valsts aizsargājamie kultūras pieminekļi nemēroga
 - Valsts aizsargājamie kultūras pieminekļi mēroga
 - novada nozīmes kultūrvēsturiski objekti

- Ainaviski vērtīgās teritorijas un skatu punkti:
- ainaviski vērtīgais skata punkts ar areālu
 - ainaviski vērtīgie ceļu posmi

Aizsargjoslas:

- virszemes ūdensobjektu aizsargjosla
- aizsargjosla ap aizsprostiem
- bakterioloģiskā aizsargjosla ap ūdens ņemšanas vietām
- ķīmiskā režīma aizsargjosla ap ūdens ņemšanas vietām
- aizsargjosla gar autoceļiem
- aizsargjosla (aizsardzības zona) ap kultūras pieminekļiem
- aizsargjosla ap noteikūdeņu pārstrādes un uzglabāšanas vietām
- aizsargjosla ap kapsētām
- ekspluatācijas aizsargjosla gar dzelzceļiem
- aizsargjosla ap DUS
- aizsargjosla ap valsts aizsardzības objektu
- pierobežas josla

Robežas:

- pagasta robeža
- plānotās ciemu robežas
- zemes īpašumu robežas (kadastrs)

Citi apzīmējumi:

- | | Alūksne | Liepna | Karva |
|---------|---------------|--|-------|
| pilsēta | ciems | apdzīvota vieta
(bez ciema statusa) | |
| ++ | kapsētas | purvi | |
| | ēkas un būves | stigas | |
| — | krasta līnija | | |

Šī karte ir Alūksnes novada teritorijas plānojuma 2015.-2027. gadam sastāvdaļa. Apstiprināts ar Alūksnes novada domes 2015. gada 27. augusta lēmumu Nr.264 "Par saistošo noteikumu Nr.14/2015 "Alūksnes novada teritorijas plānojums 2015.-2027. gadam, Teritorijas izmantošanas un apbūves noteikumi un grafiskā daļa "izdošanu" (prot.14.6.p.) un izdoti saistošie noteikumi Nr.14/2015 "Alūksnes novada teritorijas plānojums 2015.-2027.gadam, Teritorijas izmantošanas un apbūves noteikumi un grafiskā daļa".

Alūksnes novada domes priekšsēdētājs:

A.Dukulis

Izmantoti VZD kadastra dati 1: 10 000
Izmantota topogrāfiskā karte 1: 10 000,
©Latvijas Geotelpiskās informācijas
āģentūra (2005., 2008. un 2010.g.)
Izmantota ortofoto 1: 10 000, LĢIA (2010.g.)
Izmantoti pašvaldības rīcībā esošie institūciju
un uzņēmumu kartogrāfiskie dati un shēmas

Mērogs 1: 5 000
Mēroga noteikība 1: 10 000

2.13.Karte
Veclaicenes pagasta, Kornetu ciema teritorijas funkcionālā zonējuma karte

Kartes pasūtītājs: Alūksnes novada pašvaldība

Teritorijas plānotāja: Aivita Māsēna

Kartogrāfs: Anrijs Straube
Jānis Līcis

Koordinātu sistēma: LKS 92 TM
kvadrāts 1x1 km

