


Alūksnes novada teritorijas plānojums 2015.-2027.gadam

Zeltiņu pagasta, Zeltiņu ciema teritorijas funkcionālā zonējuma karte

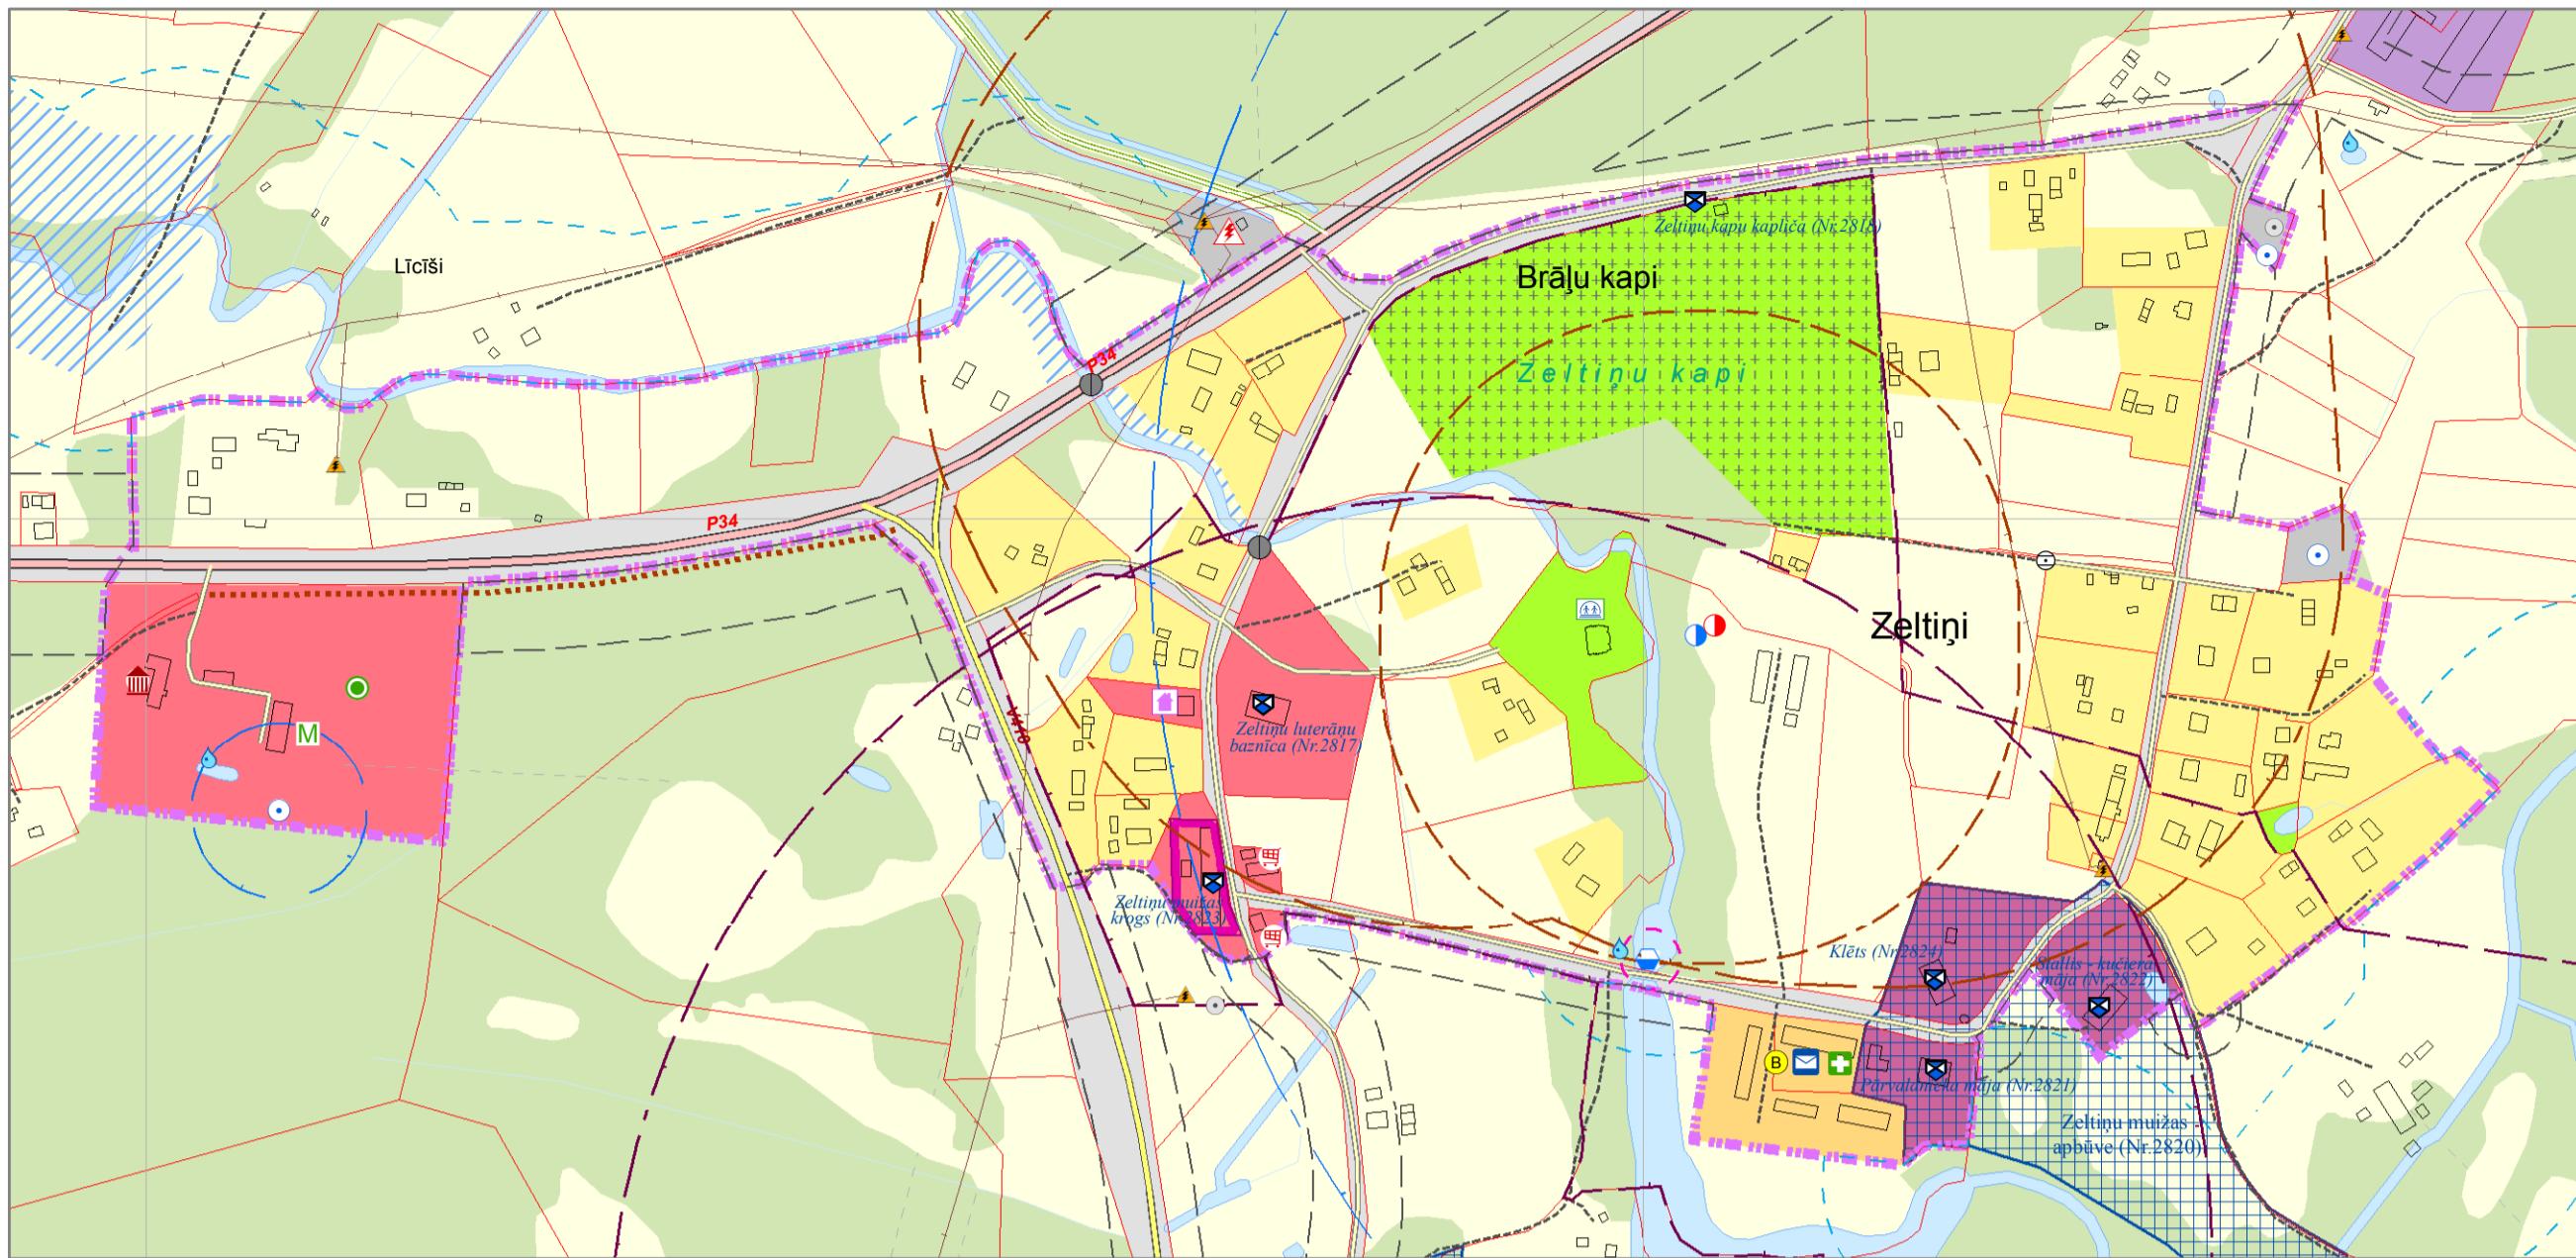

Vienotie apzīmējumi:

Teritorijas funkcionālais zonējums:

- Savrupmāju apbūves teritorija (DzS, DzS1)
- Mazstāvu dzīvojamās apbūves teritorija (DzM)
- Publiskās apbūves teritorija (P)
- Jauktas centra apbūves teritorija (JC)
- Rūpniecīšķas apbūves teritorija (R, R1)
- Transporta infrastruktūras teritorija (TR)
- Tehniskās apbūves teritorija (TA)
- Dabas un apstādījumu teritorija (DA, DA1)
- Mežu teritorija (M)
- Lauksaimniecības teritorija (L)
- Ūdeņu teritorija (Ū)

Teritorijas ar īpašiem noteikumiem:

- Vietējas nozīmes lauksmainiecības teritorijas (TIN6)
- degradētās teritorijas (TIN8)

Vides riska objekti un teritorijas

- piesārņotās vietas
- potenciāli piesārņotās vietas
- aplūstošā teritorija (ar 10% aplūduma varbūtību)

Sosnovska latvānu invadētās platības

Satiksmes infrastruktūra:

- Valsts galvenie autoceļi (A2, E77)
- Valsts reģionālie autoceļi (P42)
- Valsts vietējie autoceļi (V284)
- pašvaldības autoceļi
- pašvaldības ielas
- AS "Latvijas valsts meži" ceļi
- plānotie AS "Latvijas valsts meži" ceļi
- citi ceļi
- tūrisma / aktīvās atpūtas takas
- tilti
- DUS
- dzelzceļa pietura
- dzelzceļa pārbrauktuve

Inženierītehniskās apgādes tīkli un objekti:

- 110 kilovoltu elektroliņija
- 20 kilovoltu elektroliņija
- elektroapakšstacija
- transformators
- maģistrālā gāzesvada atzars
- maģistrālais sakaru kabelis
- noteikūdenu attīrišanas iekārtas
- plānotās noteikūdenu attīrišanas iekārtas
- bioloģiskās noteikūdenu attīrišanas iekārtas
- dzeramā ūdens atdzelzošanas iekārtas
- plānotās dzeramā ūdens atdzelzošanas iekārtas
- artēziskais urbums - centralizētais
- artēziskais urbums - darbojas
- artēziskais urbums - nedarbojas
- VUGD ūdens ņemšanas vieta
- hidrants
- VUGD depo
- HES
- slūžas
- katlu māja
- mobilo sakaru tornis
- Valsts pamatlīkla punkts
- GPS punkts
- triangulācijas un nivellēšanas punkts

Publiskā infrastruktūra:

- pagasta pārvalde
- bērnudārzs
- pamatskola
- internātskola
- ārodskola
- mūzikas un mākslas skola
- vidusskola
- primārās medicīnas iestāde
- kultūras iestāde
- pasts
- bibliotēka
- baznīca
- estrāde
- VUGD depo
- sporta zāle
- sporta laukums
- viesnīca
- muzejs
- peldvieta
- veikals

Aizsargājamās dabas teritorijas un kultūrvēsturiskie pieminekļi:

- Dabas liegumu (Natura 2000 teritoriju) funkcionālais zonējums:
 - stingrā režīma zona
 - regulējamā zona
 - lieguma zona
 - ainavu aizsardzības zona
 - neitrālā zona
 - aizsargājamais ainavu apvidus "Veclacīene"
 - Valsts nozīmes aizsargājamā aleja "Ziemeļu ozolu aleja"
- Dabas pieminekļi:
 - aizsargājamie koki
 - potenciālie aizsargājamie koki
 - ievērojami akmeņi
- Aizsargājamie kultūrvēsturiskie pieminekļi:
 - Valsts aizsargājamie kultūras pieminekļi nemērogā
 - Valsts aizsargājamie kultūras pieminekļi mērogā
 - novada nozīmes kultūrvēsturiski objekti
- Ainaviski vērtīgās teritorijas un skatu punkti:
 - ainaviski vērtīgais skata punkts ar areālu
 - ainaviski vērtīgie ceļu posmi

Citi apzīmējumi:

- Alūksne** pilsēta
- Liepna** ciems
- Karva** apdzīvota vieta (bez ciema statusa)
- purvi
- ēkas un būves stīgas
- krasta līnija

Šī karte ir Alūksnes novada teritorijas plānojuma 2015.-2027. gadam sastāvdaļa. Apstiprināts ar Alūksnes novada domes 2015.gada 27.augusta lēmumu Nr.264 "Par saistīšo noteikumi Nr.14/2015 "Alūksnes novada teritorijas plānojums 2015.-2027. gadam, Teritorijas izmantošanas un apbūves noteikumi un grafiskā daļa "izdošanu" (prot.14.6.p.) un izdoti saistītie noteikumi Nr.14/2015 "Alūksnes novada teritorijas plānojums 2015.-2027.gadam, Teritorijas izmantošanas un apbūves noteikumi un grafiskā daļa".

Alūksnes novada domes priekšsēdētājs:

A.Dukulis _____

Izmantoti VZD kadastra dati 1: 10 000
Izmantota topogrāfiskā karte 1: 10 000,
©Latvijas Geotelpiskās informācijas
āģentūra (2005., 2008. un 2010.g.)
Izmantota ortofoto 1: 10 000, LĢIA (2010.g.)
Izmantoti pašvaldības rīcībā esošie institūciju
un uzņēmumu kartogrāfiskie dati un shēmas
0 25 50 75 100 125 150 175 200 225 250 275 300 325 metri

Mērogs 1: 5 000
Mēroga noteikība 1: 10 000

2.14.karte
Zeltiņu pagasta, Zeltiņu ciema teritorijas funkcionālā zonējuma karte

Kartes pasūtītājs: Alūksnes novada pašvaldība
Teritorijas plānotāja: Aivita Māsēna
Kartogrāfs: Anrijs Straube
Jānis Līcis

Koordinātu sistēma: LKS 92 TM
kvadrāts 1x1 km

