

Alūksnes novada teritorijas plānojums 2015.-2027.gadam


Jaunannas pagasta, Jaunannas ciema teritorijas funkcionālā zonējuma karte



Vienotie apzīmējumi:

Teritorijas funkcionālais zonējums:

- Savrupmāju apbūves teritorija (DzS, DzS1)
- Mazstāvu dzīvojamās apbūves teritorija (DzM)
- Publiskās apbūves teritorija (P)
- Jauktas centra apbūves teritorija (JC)
- Rūpnieciskās apbūves teritorija (R, R1)
- Transporta infrastruktūras teritorija (TR)
- Tehniskās apbūves teritorija (TA)
- Dabas un apstādījumu teritorija (DA, DA1)
- Mežu teritorija (M)
- Lauksaimniecības teritorija (L)
- Ūdeņu teritorija (Ü)

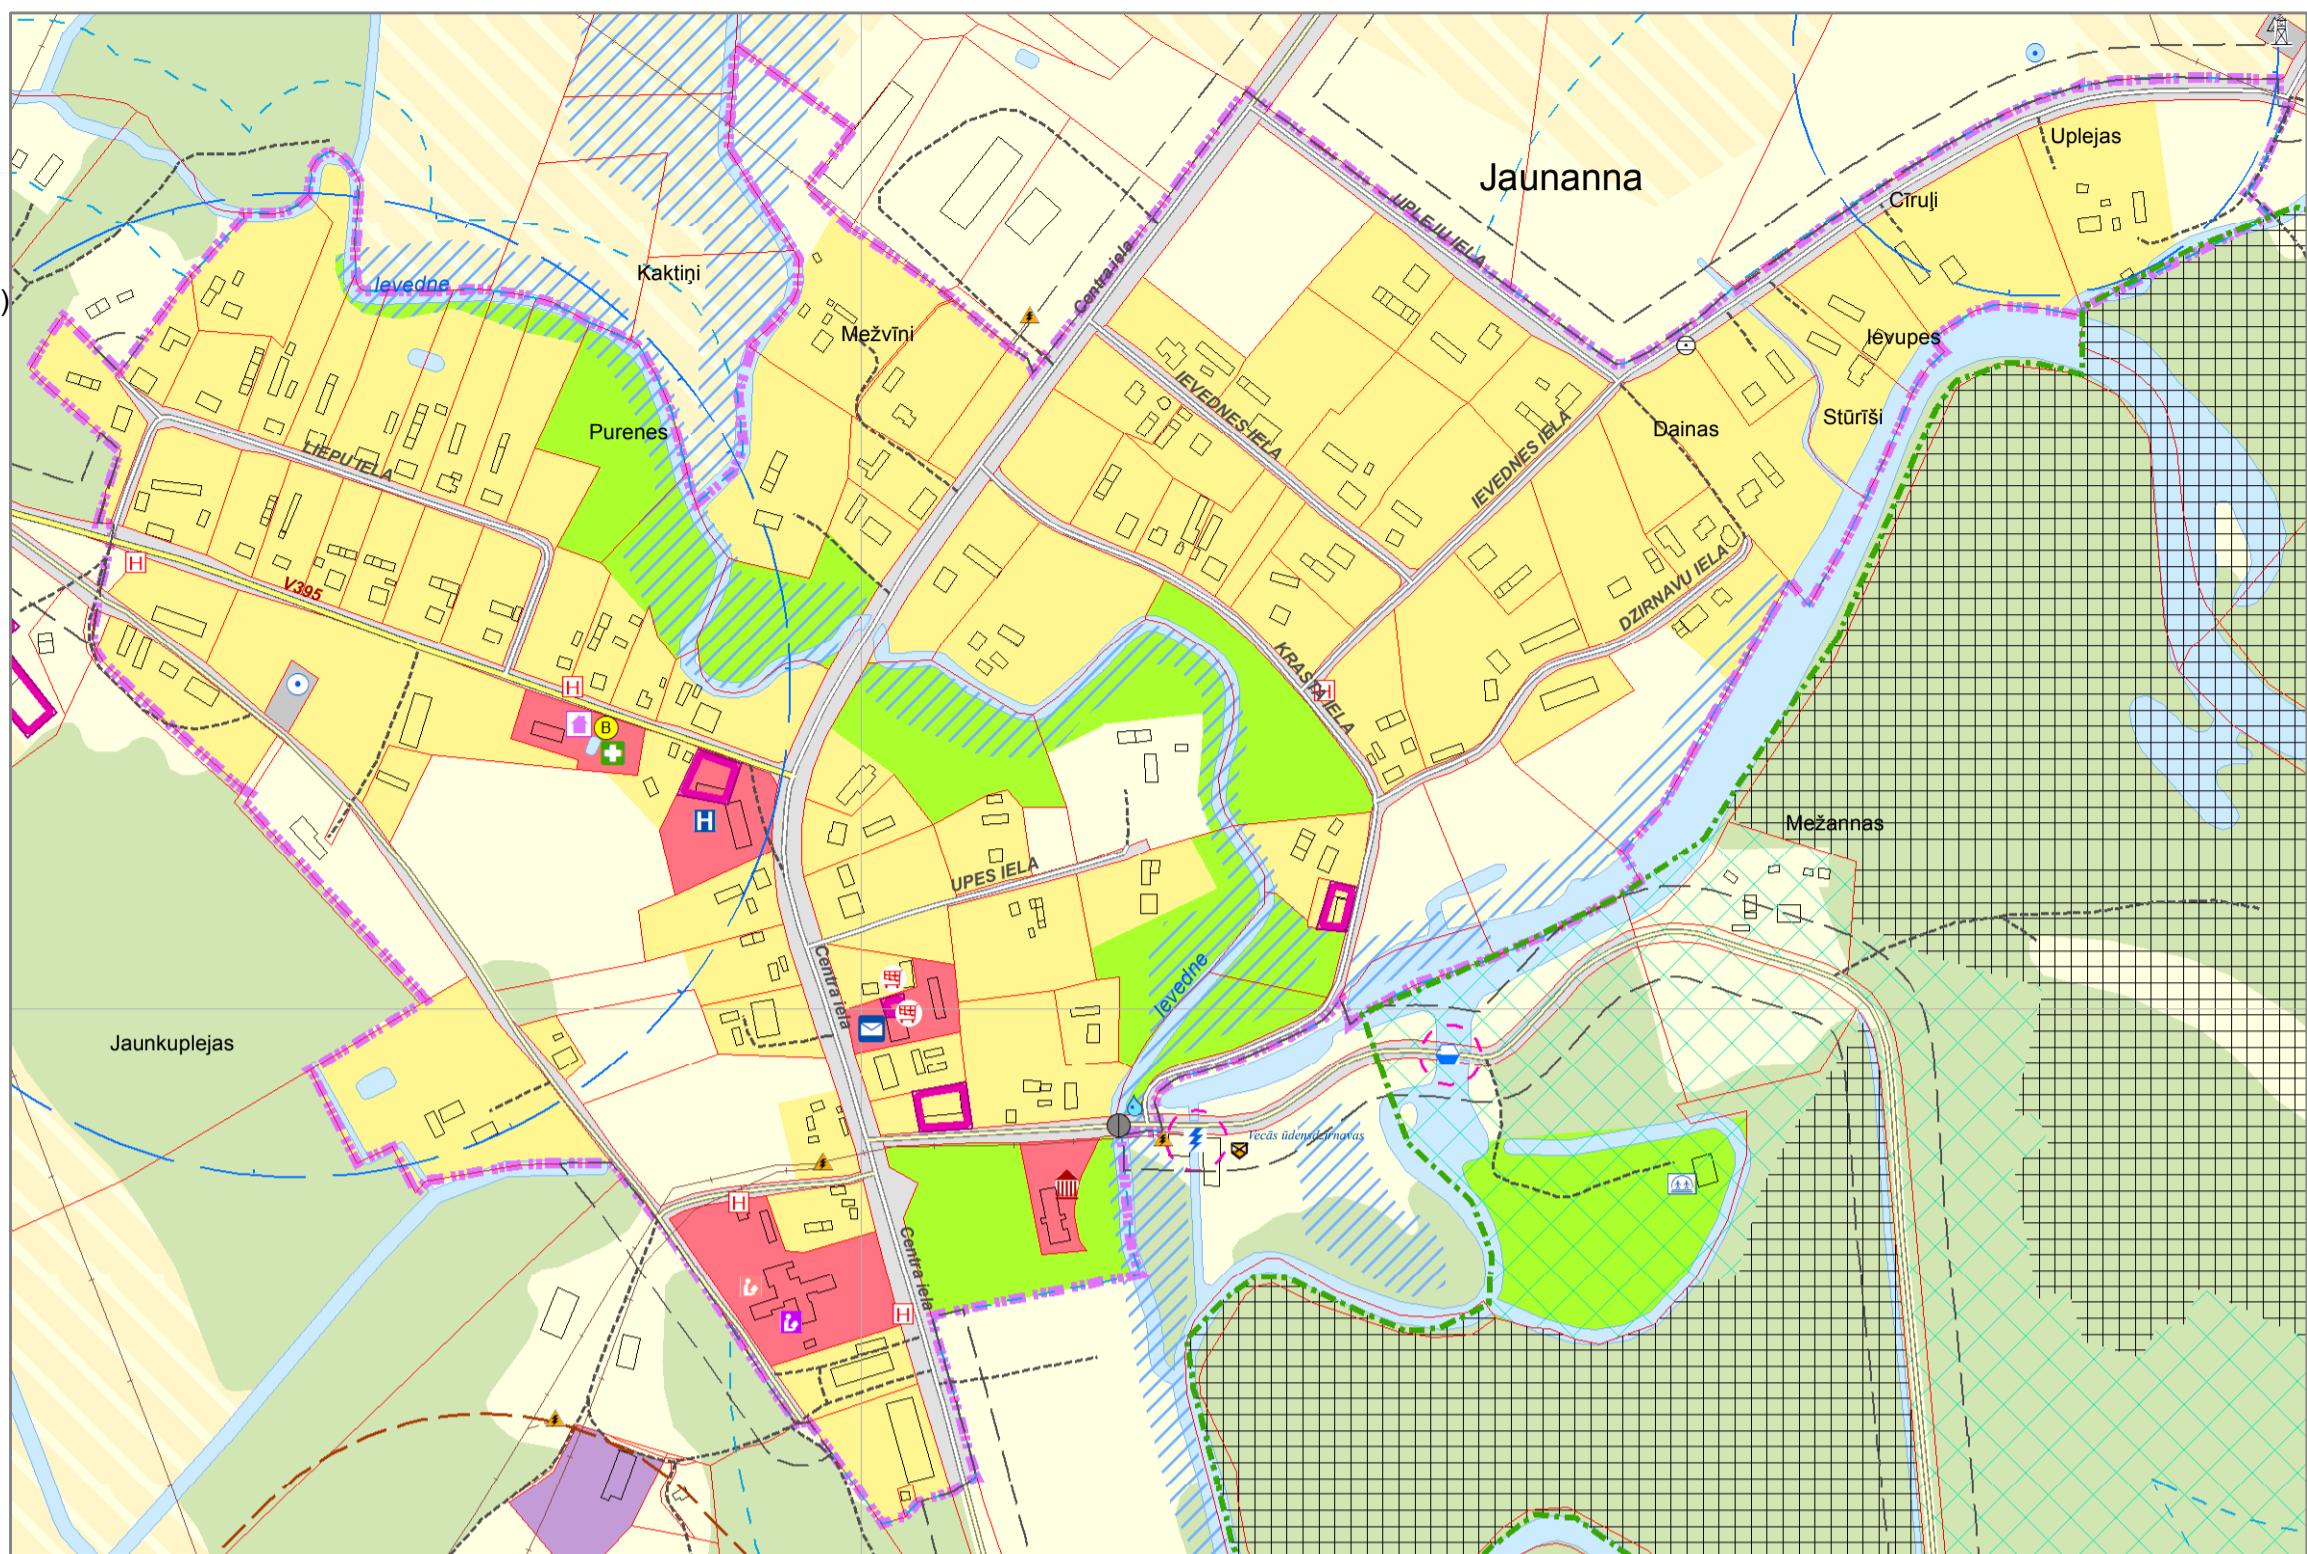

Teritorijas ar īpašiem noteikumiem:

- Vietējas nozīmes lauksaimniecības teritorijas (TIN6)
- degradētās teritorijas (TIN8)

Vides riska objekti un teritorijas

- piesārņotās vietas
- potenciāli piesārņotās vietas
- applūstošā teritorija (ar 10% applūduma varbūtību)
- Sosnovska latvāju invadētās platības

Satiksmes infrastruktūra:

- A2, E77 Valsts galvenie autoceļi
- P42 Valsts reģionālie autoceļi
- V284 Valsts vietējie autoceļi
- pašvaldības autoceļi
- pašvaldības ielas
- AS "Latvijas valsts meži" ceļi
- plānotie AS "Latvijas valsts meži" ceļi
- citi ceļi
- tūrisma / aktīvās atpūtas takas
- tilti
- DUS
- dzelzceļa pietura
- dzelzceļa pārbrauktuve

Inženierītehniskās apgādes tīkli un objekti:

- 110 kilovoltu elektrolīnija
- 20 kilovoltu elektrolīnija
- elektroapakštacija
- transformators
- maģistrālā gāzesvada atzars
- maģistrālais sakaru kabelis
- noteikūdeņu attīrišanas iekārtas
- plānotās noteikūdeņu attīrišanas iekārtas
- bioloģiskās noteikūdeņu attīrišanas iekārtas
- dzeramā ūdens atdzelžošanas iekārtas
- plānotās dzeramā ūdens atdzelžošanas iekārtas
- artēziskais urbums - centralizētais
- artēziskais urbums - darbojas
- artēziskais urbums - nedarbojas
- VUGD ūdens ņemšanas vieta
- hidrants
- VUGD depo
- HES
- slūžas
- katlu māja
- mobilo sakaru tornis
- Valsts pamattīkla punkts
- GPS punkts
- triangulācijas un nivelišanas punkts

Publiskā infrastruktūra:

- pagasta pārvadē
- bērnudārzs
- pamatskola
- internātskola
- ārodskola
- mūzikas un mākslas skola
- vidusskola
- primārās medicīnās iestāde
- kultūras iestāde
- pasts
- bibliotēka
- baznīca
- estrāde
- VUGD depo
- sporta zāle
- sporta laukums
- viesnīca
- muzejs
- peldvieta
- veikals

Aizsargājamās dabas teritorijas un kultūrvēsturiskie pieminekļi:

- Dabas liegumu (Natura 2000 teritoriju) funkcionālais zonējums:
- stingrā režīma zona
- regulējamā zona
- lieguma zona
- ainavu aizsardzības zona
- neitrālā zona
- aizsargājamais ainavu apvidus "Veclaicene"
- Valsts nozīmes aizsargājamā aleja "Ziemeļu ozolu aleja"

Dabas pieminekļi:

- aizsargājamie kokai
- potenciālie aizsargājamie kokai
- ievērojami akmeni

Aizsargājamie kultūrvēsturiskie pieminekļi:

- Valsts aizsargājamie kultūras pieminekji nemērogā
- Valsts aizsargājamie kultūras pieminekji mērogā
- novada nozīmes kultūrvēsturiski objekti

Ainaviski vērtīgās teritorijas un skatu punkti:

- ainaviski vērtīgais skata punkts ar areālu
- ainaviski vērtīgie ceļu posmi

Aizsargjoslas:

- virszemes ūdensobjektu aizsargjosla
- aizsargjosla ap aizsprostiem
- bakterioloģiskā aizsargjosla ap ūdens ņemšanas vietām
- ķīmiskā režīma aizsargjosla ap ūdens ņemšanas vietām
- aizsargjosla gar autoceļiem
- aizsargjosla (aizsardzības zona) ap kultūras pieminekjiem
- aizsargjosla ap noteikūdeņu pārstrādes un uzglabāšanas vietām
- aizsargjosla ap kapsētām
- eksploatācijas aizsargjosla gar dzelzceļiem
- aizsargjosla ap DUS
- aizsargjosla ap valsts aizsardzības objektu pierobežas josla

Robežas:

- pagasta robeža
- plānotās ciemu robežas
- zemes īpašumu robežas (kadastrs)

Citi apzīmējumi:

- | | |
|----------------|-------------------------------------|
| Alūksne | pilsēta |
| Liepna | ciems |
| Karva | apdzīvota vieta (bez ciema statusa) |
| ++ | kapsētas |
| ==== | purvi |
| — | ēkas un būves |
| --- | stigas |
| — | krasta līnija |

Šī karte ir Alūksnes novada teritorijas plānojuma 2015.-2027. gadam sastāvdaļa. Apstiprināts ar Alūksnes novada domes 2015. gada 27.augusta lēmumu Nr.264 "Par saistošo noteikumi Nr.14/2015 "Alūksnes novada teritorijas plānojums 2015.-2027. gadam, Teritorijas izmantošanas un apbūves noteikumi un grafiskā daļa" Izdošanu" (prot.14.6.p.) un izdoti saistošie noteikumi Nr.14/2015 "Alūksnes novada teritorijas plānojums 2015.-2027. gadam, Teritorijas izmantošanas un apbūves noteikumi un grafiskā daļa".

Alūksnes novada domes priekšsēdētājs:

A.Dukulis

Izmantoti VZD kadastra dati 1: 10 000
Izmantota topogrāfiskā karte 1: 10 000,
©Latvijas Geotelpiskās informācijas
āģentūra (2005., 2008. un 2010.g.)
Izmantota ortofoto 1: 10 000, LGIA (2010.g.)
Izmantoti pašvaldības rīcībā esošie institūciju
un uzņēmumu kartogrāfiskie dati un shēmas

Mērogs 1: 5 000
Mēroga noteikība 1: 10 000

2.5.karte	Jaunannas pagasta, Jaunannas ciema teritorijas funkcionālā zonējuma karte
Kartes pasūtītājs:	Alūksnes novada pašvaldība
Teritorijas plānotāja:	Aivita Māsēna
Kartogrāfs:	Anrijs Straube Jānis Līcis
Koordinātu sistēma:	LKS 92 TM kvadrāts 1x1 km

