


1 cm = 100,49 m

Pielikums

Iznomātā zemes gabala shēma īpašuma
"Starpgabali pašvaldībai piekritīgie", kadastra Nr. 3644 001 0150 zemes vienībā ar kadastra
apzīmējumu 3644 004 0234 Annas pagastā, Alūksnes novadā

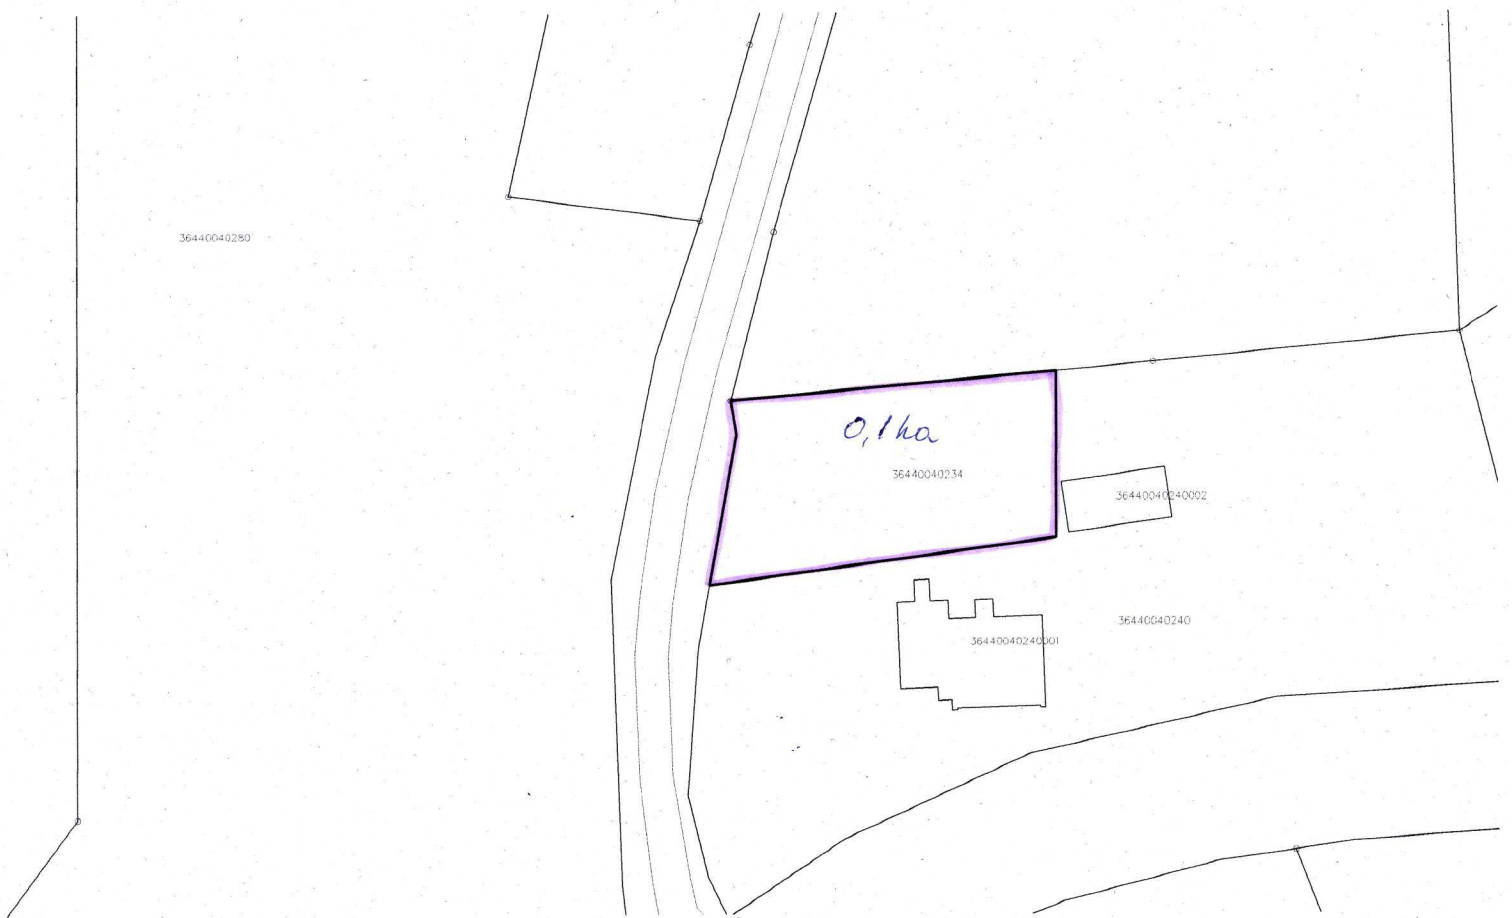

Iznomātā zeme (kopā 0.1 ha)