


JAUNLAICENES MUIŽAS PARKA AINAVU TEMATISKAIS PLĀNS. INFORMATĪVĀ PLANŠETE SABIEDRISKAI APSPIEŠANAI

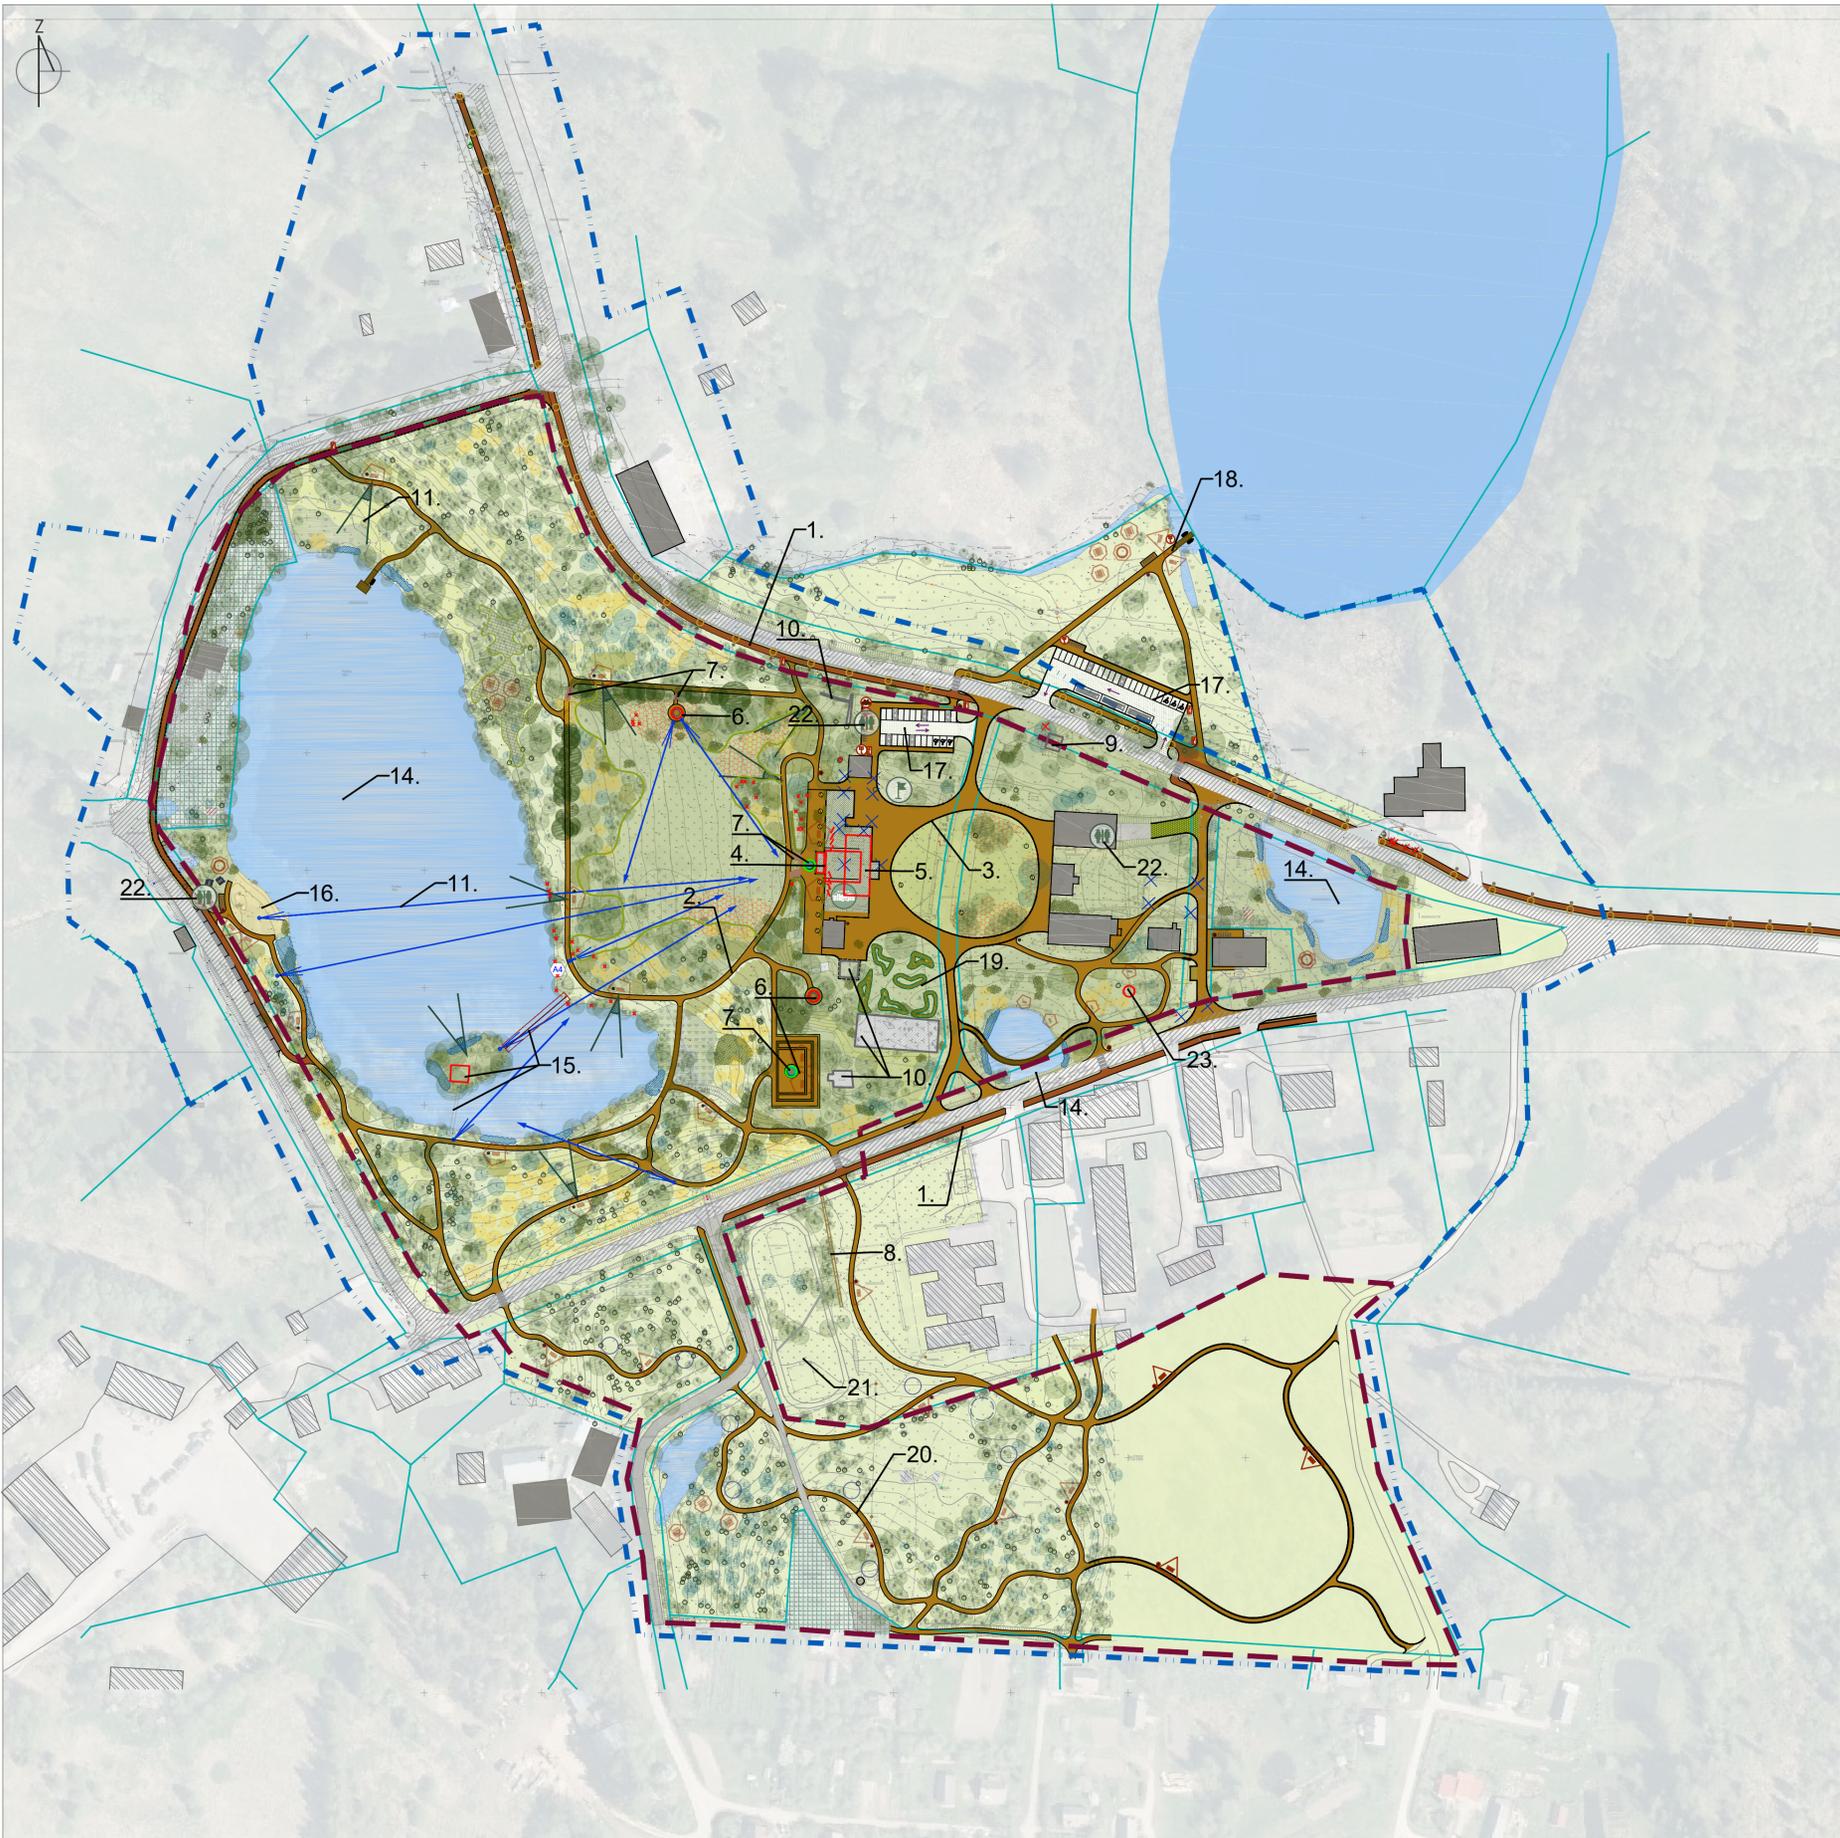

JAUNLAICENES MUIŽAS PARKĀ VEICAMIE PASĀKUMI 10 UN 50 GADU LAIKA POSMĀ

1. Ietves, gājēju pāreju un velosceļiņa ar apgaismojumu izbūve gar autoceļiem Lucka-Alūksne un Karva-Jaunlaicene
2. Vēsturiskā celiņu tīklojuma atjaunošana, soliņu uzstādīšana parka teritorijā
3. Vēsturiskā parādes laukuma struktūras atjaunošana
4. Vēsturiskā terasējuma atjaunošana ar skatu platformu (muižas pils apjoma atjaunošana ar verandu, balkonu), stādījumiem un atpūtas vietām (soliņiem) bijušās ēkas rietumu fasādes pusē
5. Esošās estrādes integrēšana izveidotajā muižas kungu mājas vēsturiskajā apjomā
6. Vēsturisko atpūtas vietu atjaunošana
7. Vēsturisko strūklaku un kāpņu atjaunošana
8. Vēsturiskās dārniecības sētas autentiskā atjaunošana
9. Vēsturiskā ledus pagraba atjaunošanas vai konservācijas darbi
10. Muižas ansambļa apbūves drupu atrakšanas un konservācijas darbi. Drupu izgaismošanas pasākumi
11. Vēsturisko skata līniju un lauču (plāviņu) izveidošanas darbi (veicot mazvērtīgo kokaugu izžāģēšanu un jaunu kokaugu stādīšanu)
12. Parka seno koku kopšanas darbi un jauno koku stādīšanas darbi
13. Parka bioloģiskās daudzveidības apzināšana, to aizsardzības pasākumi un informatīvo plāksņu un bukletu izveide
14. Parkā esošu dīķu krastu tīrīšanas darbi (apauguma, trūdējušo lapu un kritušo koku aizvākšana)
15. Vēsturiskās pārceltuves un bērnu rotaļu namiņa atjaunošana uz Pilsdambiša saliņas. Esošā tiltiņa likvidēšana
16. Esošās peldēšanas vietas labiekārtošana

17. Autostāvlaukumu izbūve / labiekārtošana
18. Atpūtas vietas pie Kalna ezera labiekārtošana
19. Bērnu rotaļu laukuma izbūve pie kungu zirga staļļa drupu vietas
20. Parka dienvidu daļas kopšanas un labiekārtošanas darbi, izveidojot izglītojošas dabas takas, vides objektus un zaļās klases
21. Aktīvās atpūtas zonas ierīkošana parka dienvidu daļā
22. Publisko tualetu ierīkošana Jaunlaicenes muižas parka robežās
23. Atpūtas vietas izveide laucē pie muzeja ēkas

APZĪMĒJUMI

	Vietējās nozīmes arhitektūras pieminekļa 2782 – Jaunlaicenes muižas apbūve robeža
	Vietējās nozīmes arhitektūras pieminekļa 2790 – Parks robeža
	Muižas ansambļa vēsturiskā apbūve
	Muižas ansambļa vēsturiskās apbūves drupas
	Parka ainavā ienestas jaunas būves
	Ārpus parka robežas esošā apbūve
	Ūdensteces un dīķi
	Proj. zāliena platības
	Esošās pļavas
	Esošās purvainās teritorijas
	Esošās krūmu grupas
	Esošs lapu koks
	Esošs skuju koks
	Dižkoks
	Esošās alejas, koku rindas
	Vietējās nozīmes autoceļš
	Esošs asfaltbetona segums
	Esošie betona bruģakmens seguma celiņi
	Vēsturiskās kāpnes
	Vēsturiskās strūklakas paliekas
	Esošs gājēju koka tilts
	Esošs žogs
	Vēsturiskais akmens žogs
	Proj. grants celiņi
	Proj. betona bruģakmens celiņi
	Proj. kājnieku laipas
	Proj. gājēju pāreja
	Proj. krūmu grupas
	Proj. puķu pļava
	Proj. sīpolpuķu pļava
	Proj. krastmalu augi
	Proj. koks
	Proj. apgaismojums
	Proj. zemē iebūvējams apgaismojums
	Proj. stacionārs sols ainavu parka daļā
	Proj. atkritumu urna ainavu parka daļā
	Proj. sols meža parka daļā
	Proj. atkritumu urna meža parka daļā
	Proj. velosipēdu novietnes
	Īpašuma robeža

0 15 30 45 60

	Projekta nosaukums	JAUNLAICENES MUIŽAS PARKA AINAVU TEMATISKAIS PLĀNS		
	Objekta adrese	Uzvaras iela 51, Jēgava, LV-3001		
	Datums	08.2020	Projektants	Aizkures novads pašvaldība Jaunlaicenes pagasta pārvalde
	Proj. vadītāja	K. Dieja	Projekta Nr.	VV_2020/19
Ainavu arh.	K. Dieja	Lapre nosaukums	Plānsabiedriskai apspriešanai	