


LOKĀLPĻĀNOJUMS, KAS GROZA ALŪKSNES NOVADA TERITORIJAS PLĀNOJUMU 2015.-2027.GADAM, NEKUSTMAJAM ĪPAŠUMAM PILS IELĀ 3, ALŪKSNĒ, ALŪKSNES NOVADĀ

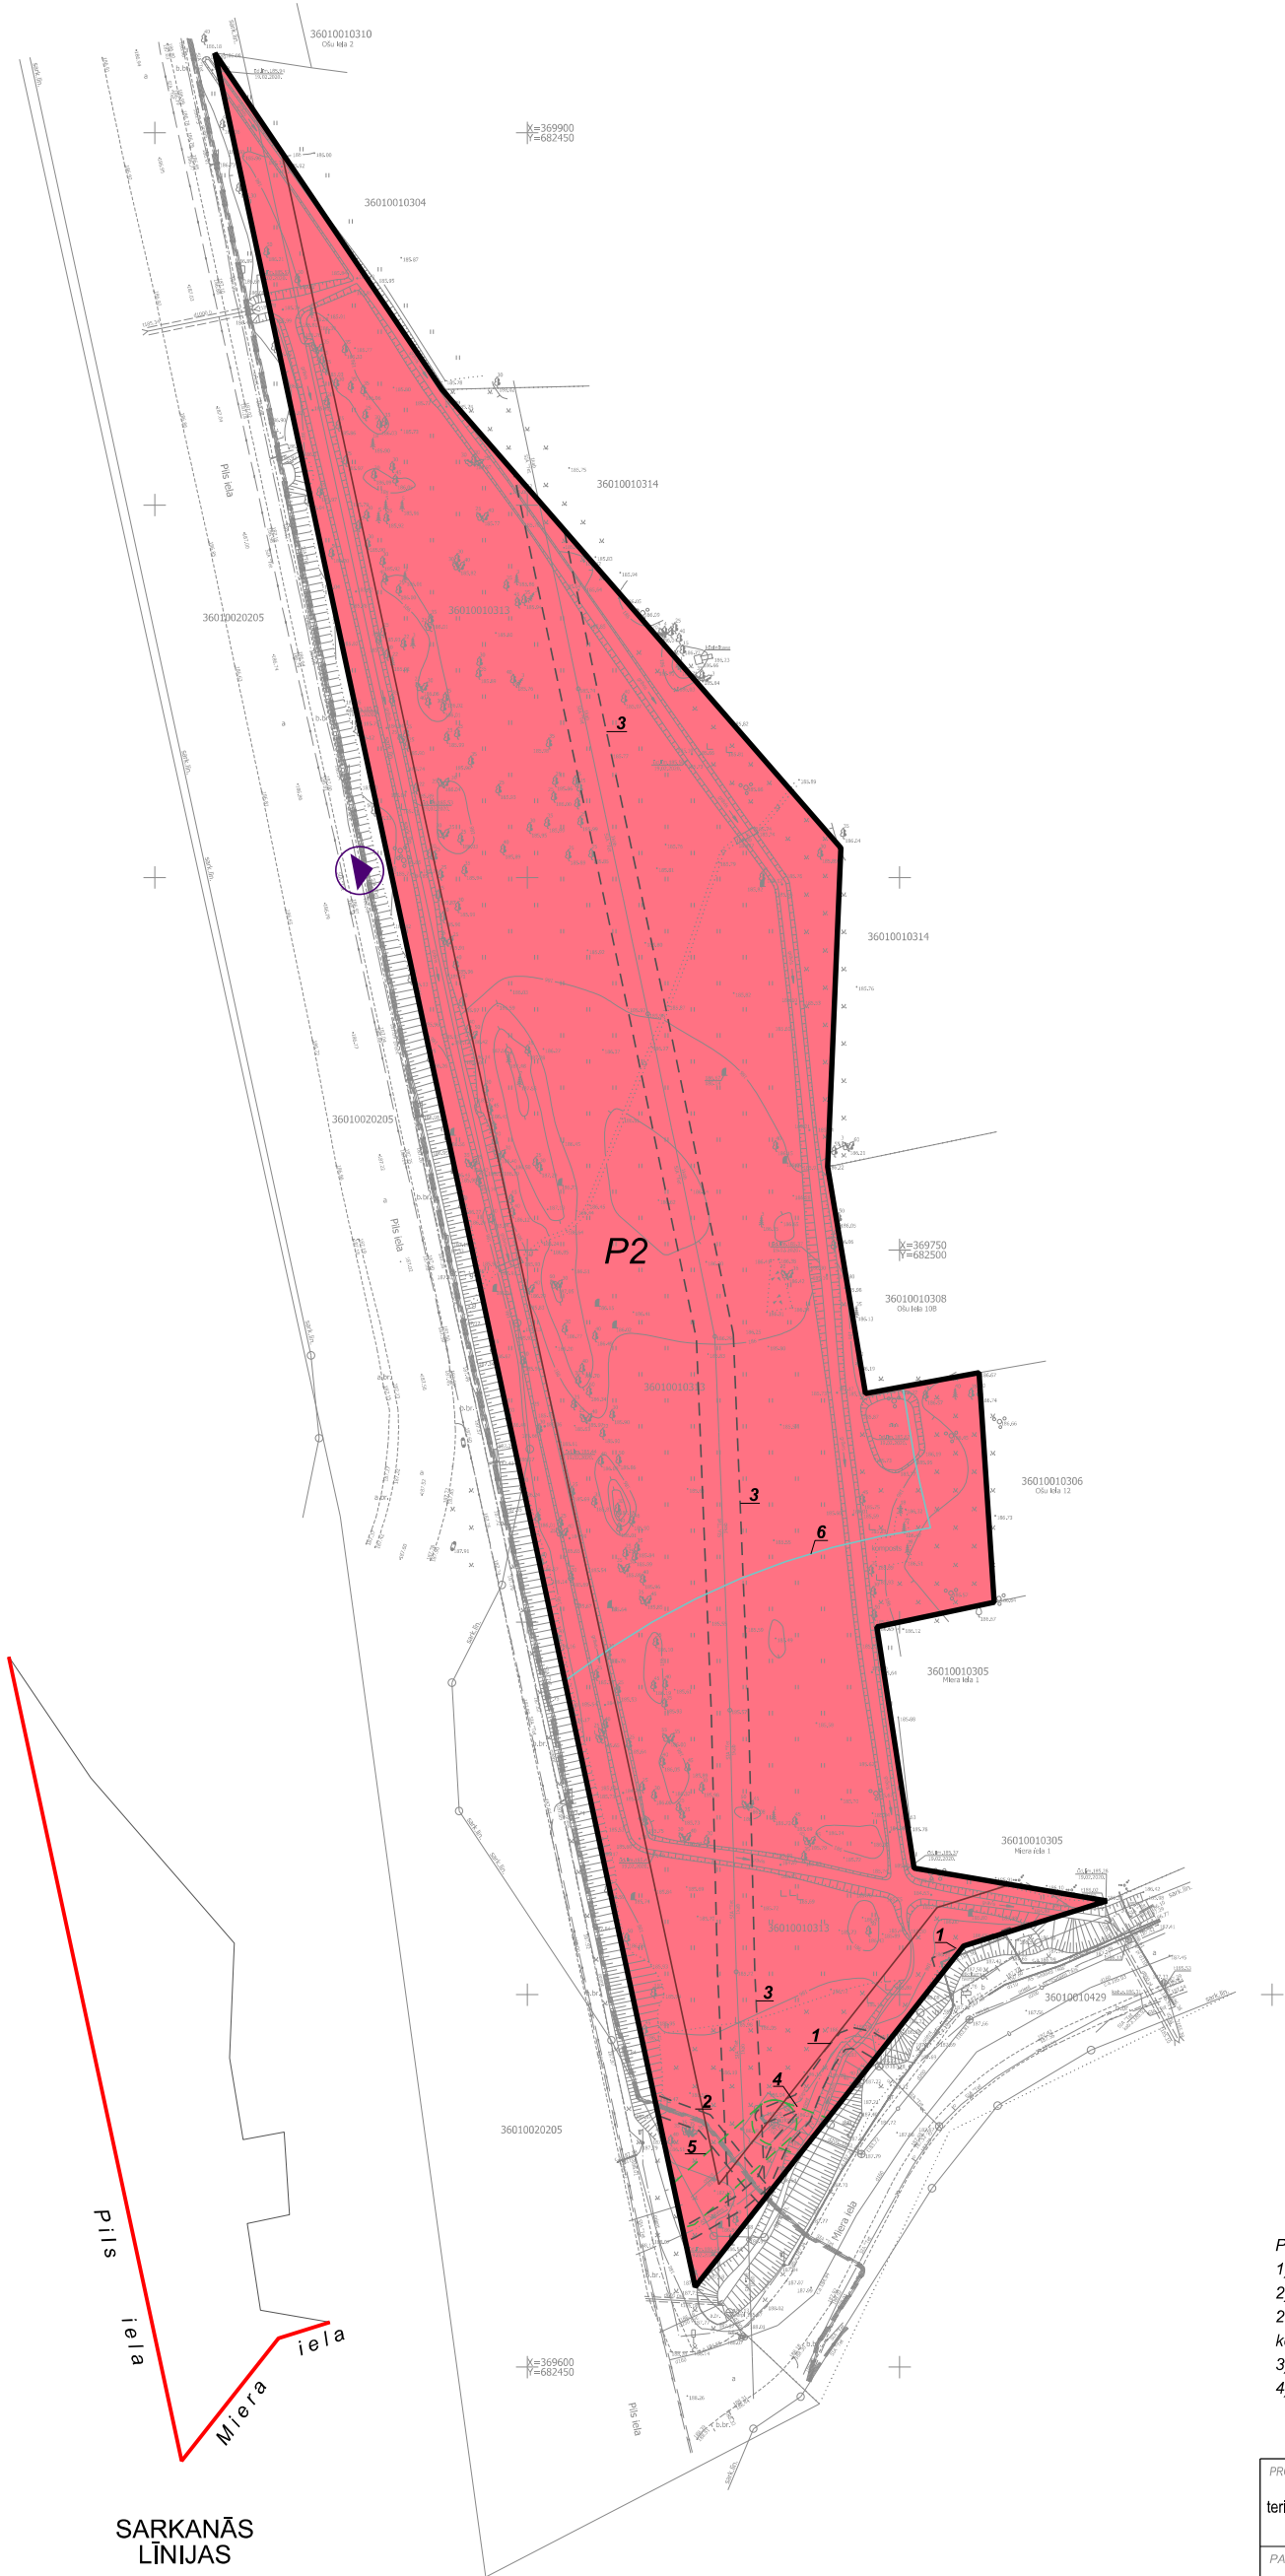

LOKĀPLĀNOJUMA TERITORIJAS ATRAŠANĀS VIETA

APZĪMĒJUMI

FUNKCIONĀLAIS ZONĒJUMS

Publiskās apbūves teritorija (P2)

FUNKCIONĀLAIS ZONĒJUMS

- 1

Aizsargjoslas teritorija gar elektrisko tīklu kabeļu līniju
- 2

Aizsargjoslas teritorija gar pazemes elektronisko sakaru tīklu līniju un kabeļu kanalizāciju
- 3

Aizsargjoslas teritorija gar elektronisko sakaru tīklu gaisvadu līniju
- 4

Aizsargjoslas teritorija gar paštesces kanalizācijas vadu
- 5

Aizsargjoslas teritorija gar kanalizācijas spiedvadu, kas atrodas līdz 2 metru dziļumam
- 6

Aizsargjoslas (aizsardzības zonas) teritorija ap kultūras pieminekli pilsētās

CITI APZĪMĒJUMI

- Lokālplānojuma teritorijas robeža
- Būvlaide
- Plānotā iebrauktuve un izbrauktuve

Piezīmes:
1) Sarkanā līnija sakrīt ar lokālplānojuma teritorijas robežu pret Pils un Miera ielu;
2) Topogrāfiskais plāns sagatavots uz SIA "Alūksnes projekti", (reģ. Nr. 44103064275) 21.02.2020.veiktā uzmērījuma plāna M 1:500 Latvijas normālā augstuma sistēmā (LAS-2000,5), koordinātu sistēma LKS 92;
3) Topogrāfiskais plāns 24.03.2020. ievadīts pašvaldības ADTI datu bāzē. Uzmērījums 3601 TP 199063.
4) Mēroga koeficients 1.000008.

PROJEKTA NOSAUKUMS		KARTES NOSAUKUMS		KARTE NR.
Lokālplānojums, kas groza Alūksnes novada teritorijas plānojumu 2015.-2027. gadam, nekustamajam īpašumam Pils iela 3, Alūksnē, Alūksnes novadā		FUNKCIONĀLAIS ZONĒJUMS		1
PASŪTĪTĀJS	SIA ACK būve	IZSTR. VAD. NO PAŠV. PUSES	I. Pārupe	MĒROGS
		IZSTRĀDĀJA	P. Grants	
IZSTRĀDĀTĀJS	PLĀNOŠANAS EKSPERTI + 371 29209638 birojs@planosana.lv www.planosana.lv			DATUMS
				27.05. 2020.