


Pielikums zemes nomas līgumam Nr. ANPAP/_____

Iznomājamās platības shēma īpašuma
"Zaļumi" (3676 009 0165) zemes vienībai "Zaļumi" ar kadastra apzīmējumu
3676 009 0165 Mārkalnes pagastā, Alūksnes novadā

1 cm = 87,13 m

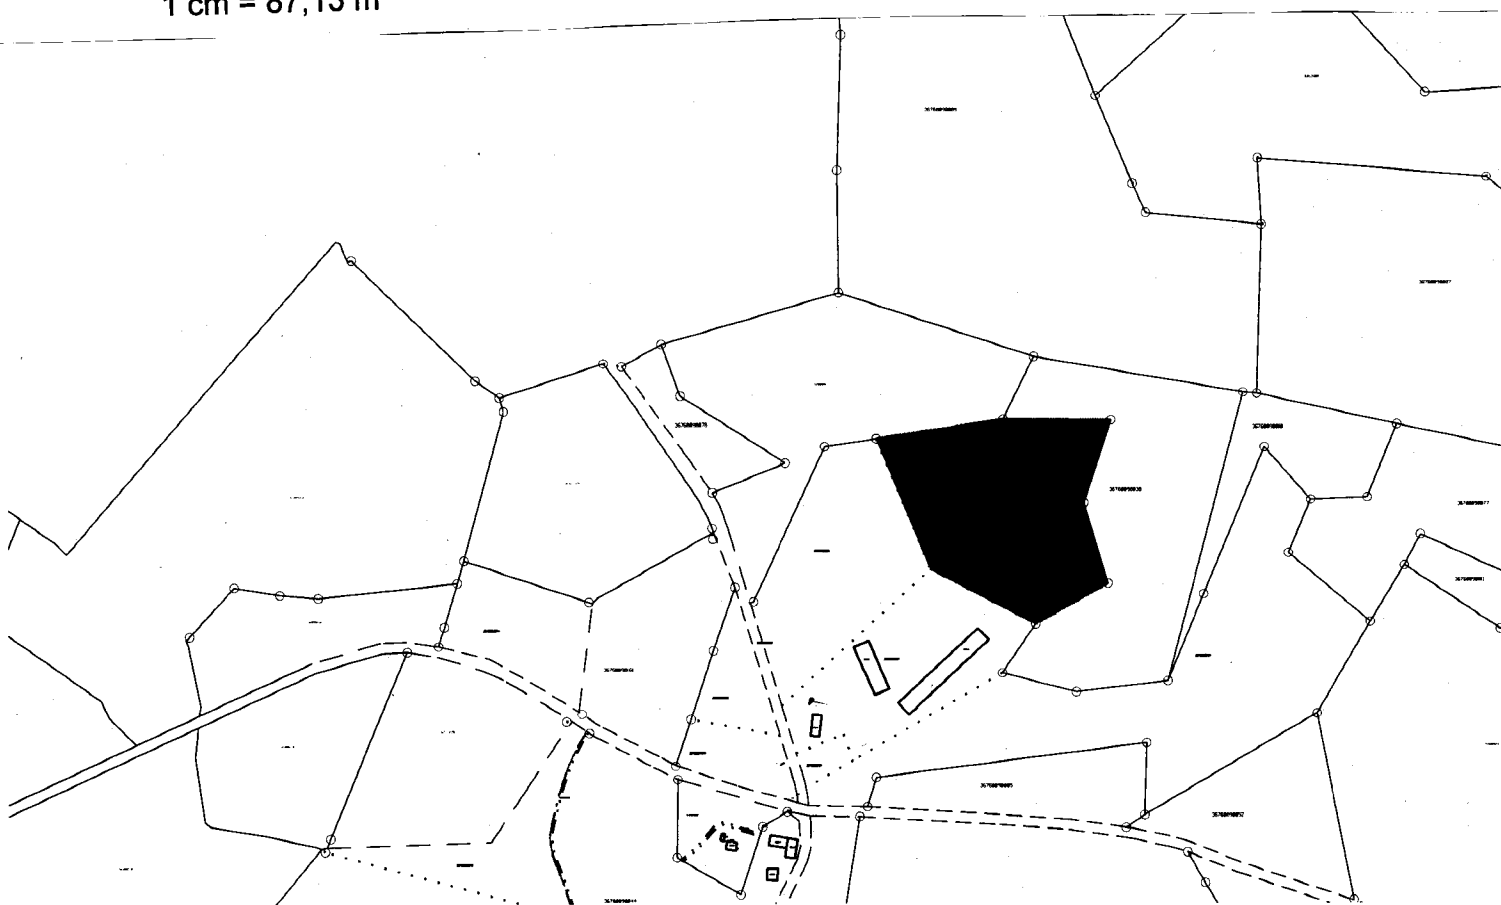

Iznomājamā platība 4.47 ha