


Pielikums zemes nomas līgumam Nr.ANPAP/1.9.3/24/___

Iznomātā zemes gabala shēma īpašuma
"Pagasta zeme", kadastra Nr. 3644 004 0233 zemes vienībā ar kadastra apzīmējumu
3644 004 0233 Annas pagastā, Alūksnes novadā

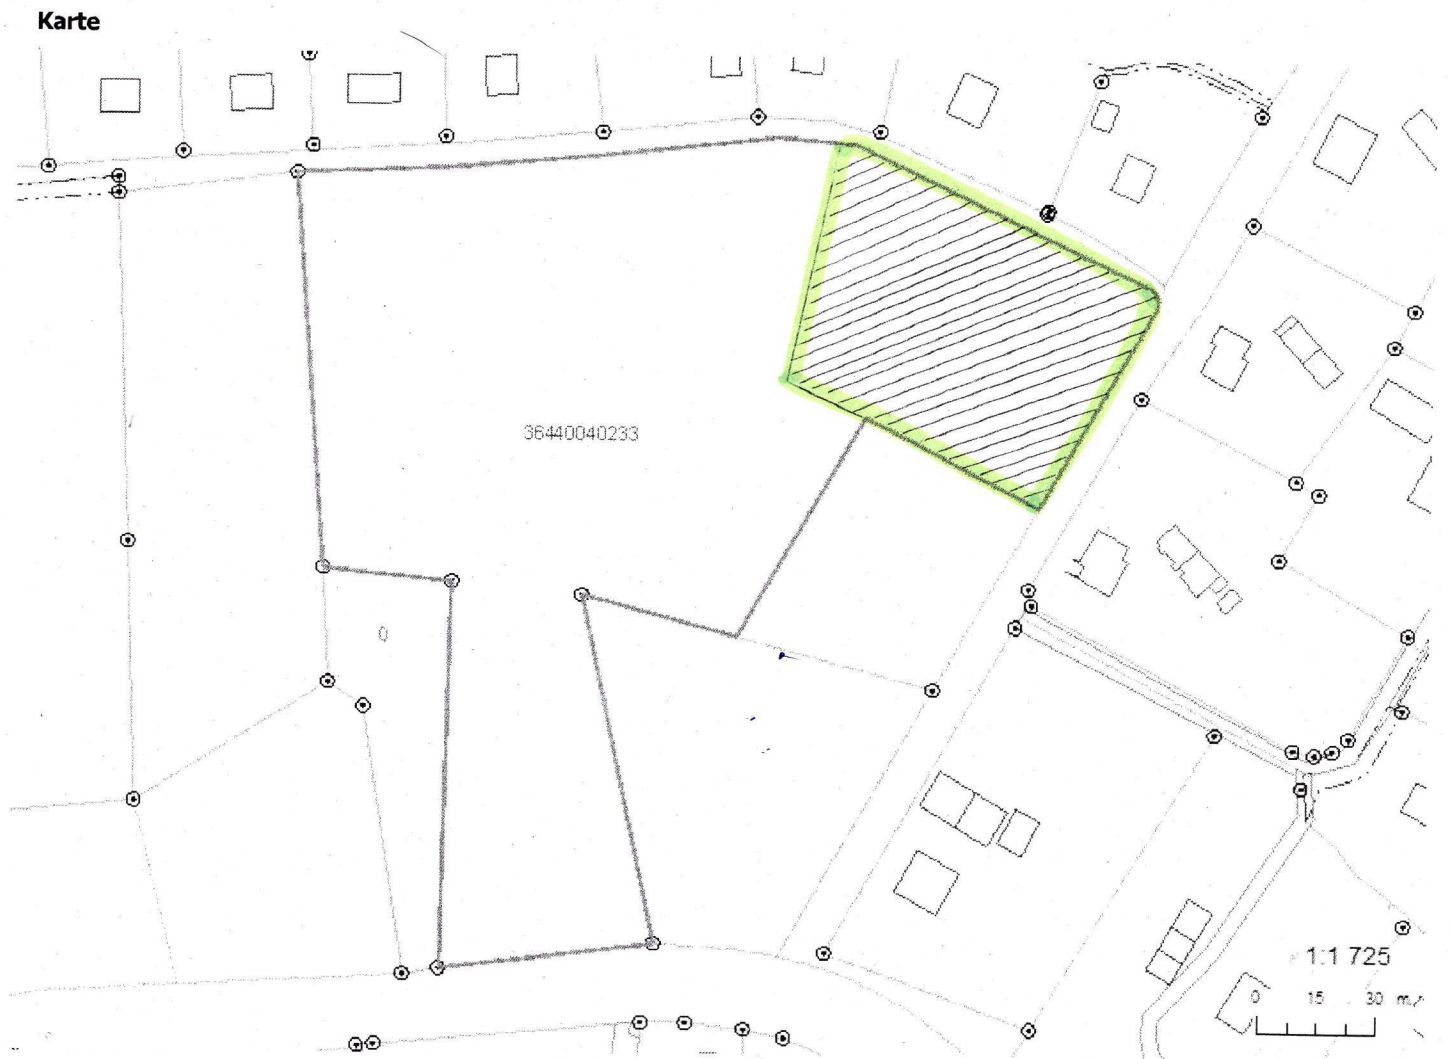

Iznomājamā zeme (kopā 0.6 ha)