


S TĀVA P LĀNS
M 1:200

M 1:200

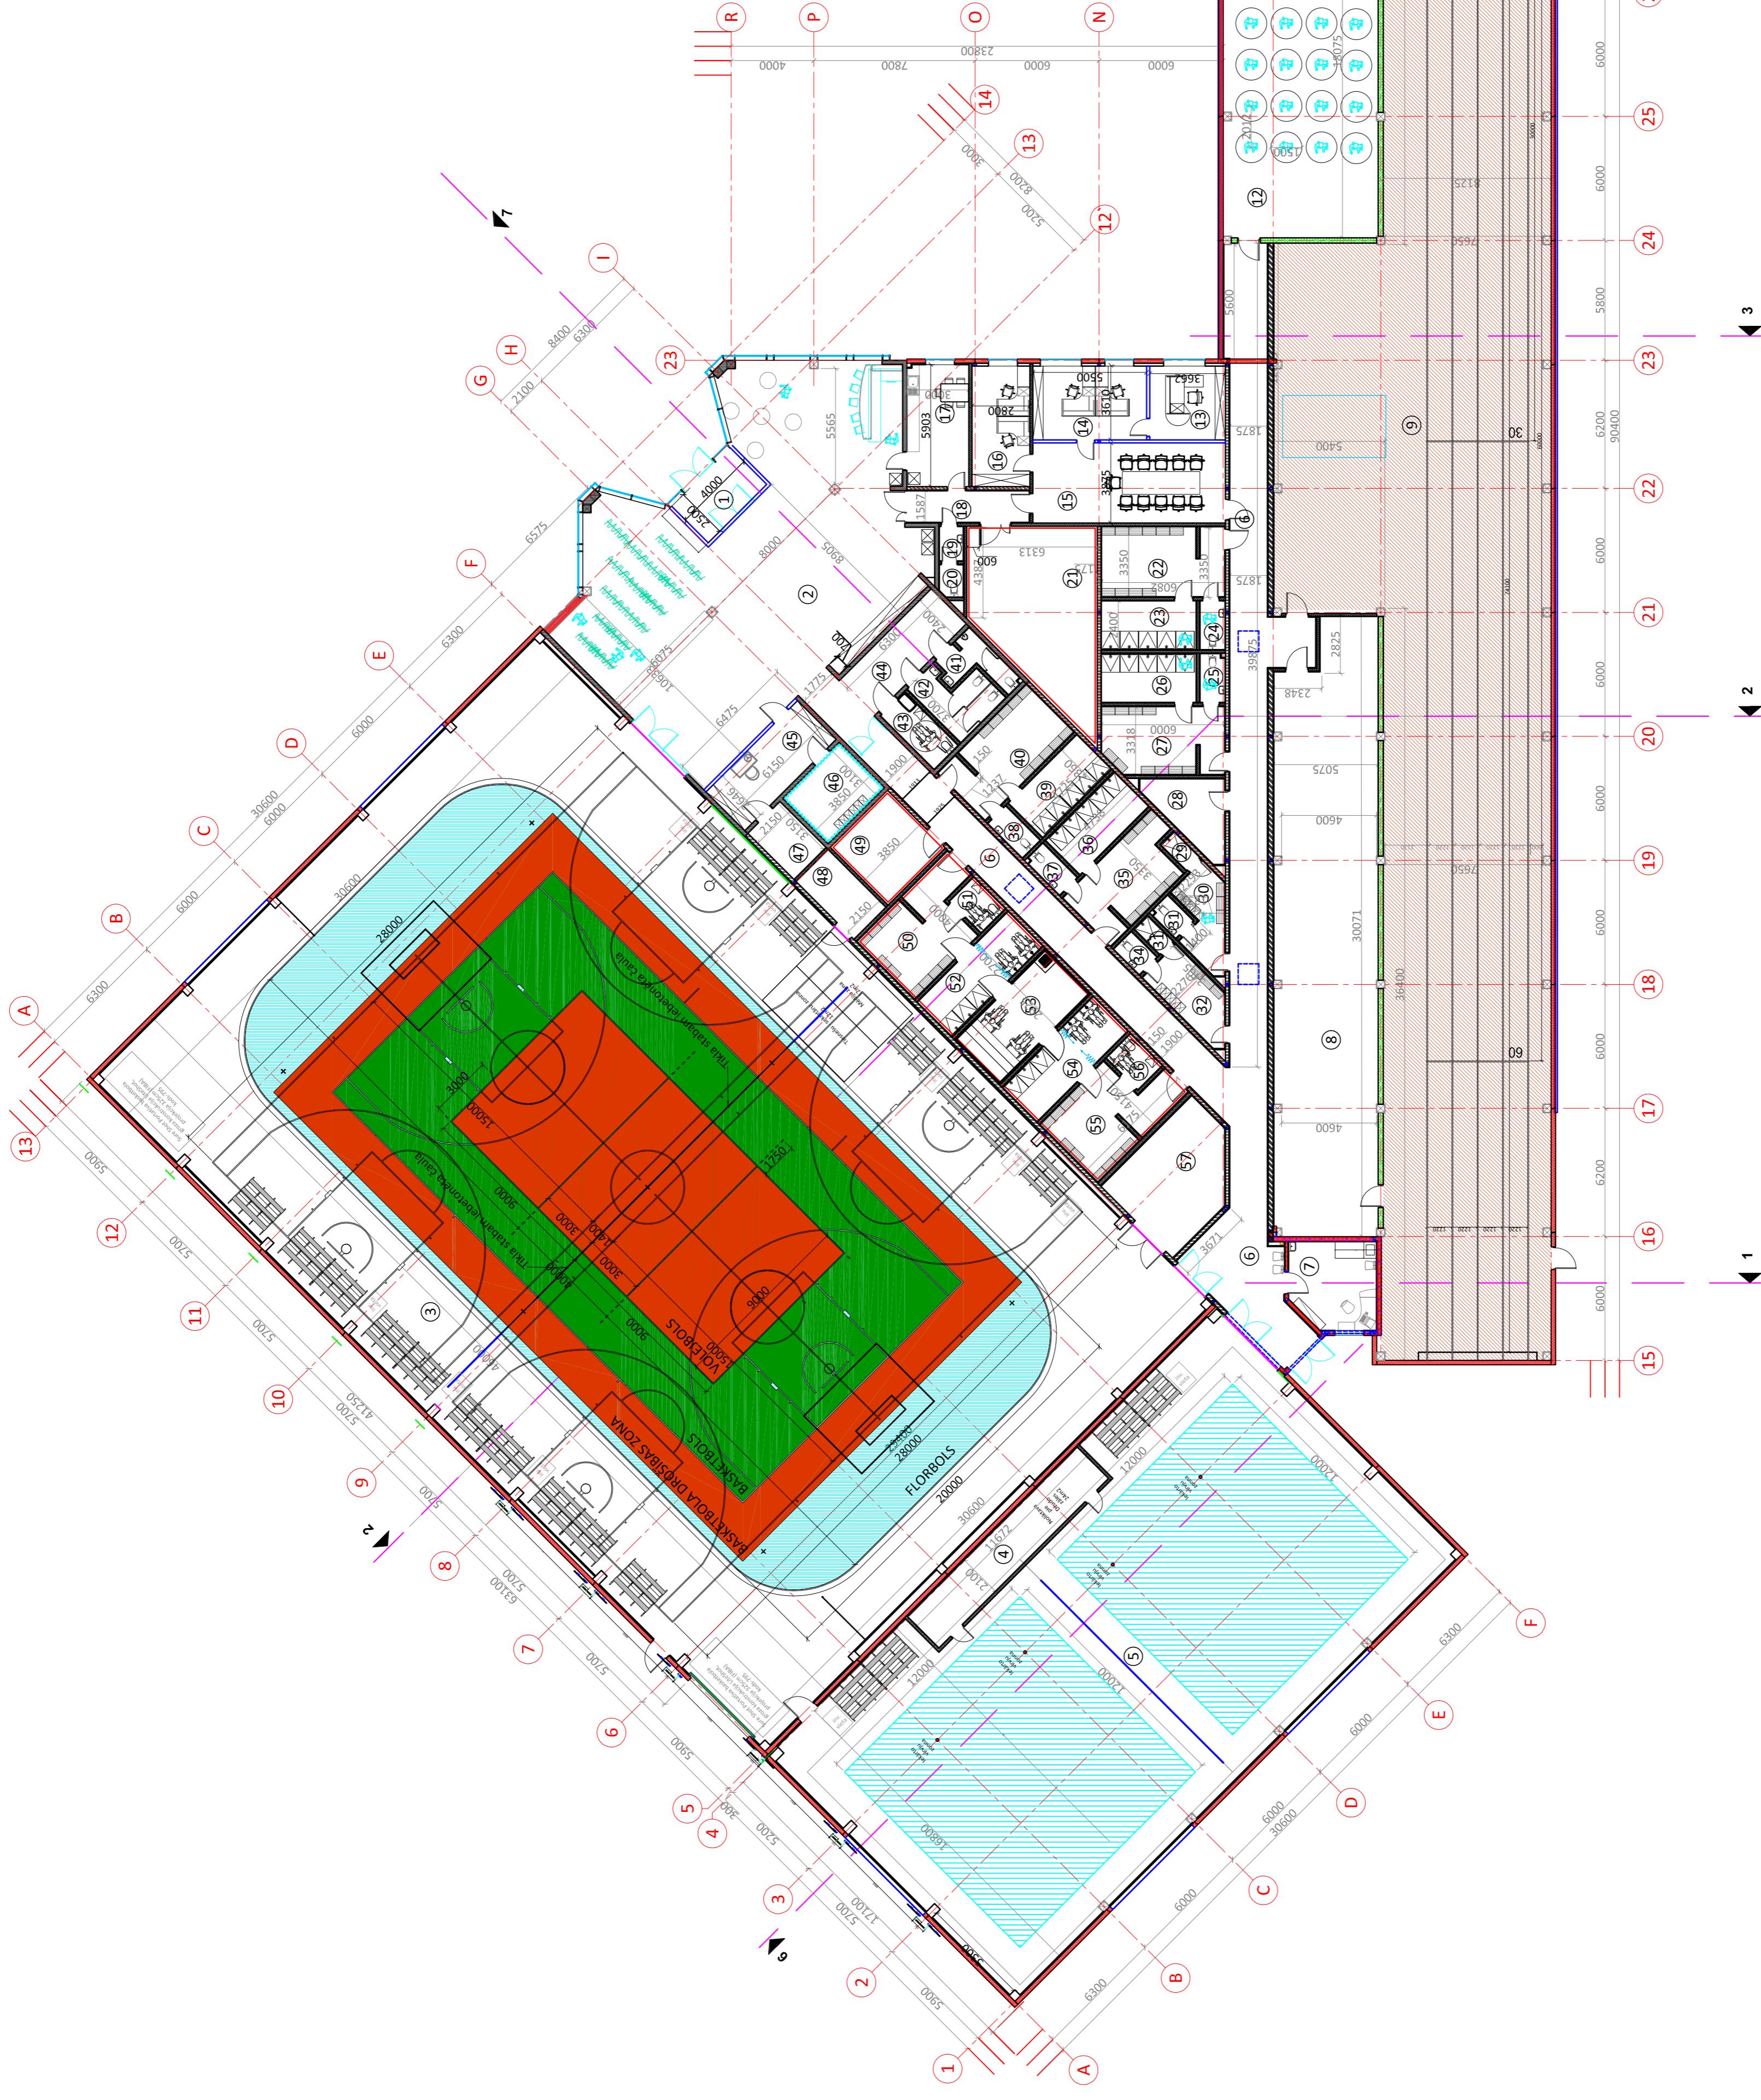

TELPU EKSPLIKĀCIJĀ		TELPA PLĀTĪBA m ²
Nr. pāc plāna	NOSAUKUMS	TELPA PLĀTĪBA m ²
1	Vējtvieris	10.00
2	Halle	235.26
3	Daudzfunkcionāla sporta zāle	1397.52
4	Džudo zāles palīgtelpa	24.51
5	Džudo zāle	484.58
6	Gaitenis	188.32
7	Pirmās palīdzības telpa	16.90
8	Trenažieru zāle	145.03
9	Vieglatlētikas sporta maneža	827.46
10	Vieglatlētikas sporta manežas palīgtelpa	13.08
11	Palīgtelpa teritorijs uz kopšāanas zāle	28.17
12	Vingrošanas zāle	134.96
13	Kabinets	15.88
14	Kabinets	37.21
15	Kabinets	12.02
16	Kabinets	
17	Virtuve	20.04
18	Gaitenis	
19	Priekšteipa	1.92
20	Tualete	1.87
21	Tehniskā telpa	48.88
22	Ģērbtuve	19.04
23	Dušu telpa	10.80
24	Tualete	2.64
25	Tualete	2.64
26	Dušu telpa	10.80
27	Ģērbtuve	18.64
28	Apkopēju palīgtelpa	11.10
29	Dušas telpa	1.62
30	Treneru ģērbtive	9.69
31	Tualete	2.16
32	Ģērbtuve	10.18
33	Dušas telpa	1.62
34	Tualete	2.16
35	Ģērbtuve	18.00
36	Dušu telpa	11.28
37	Tualete	2.88
38	Tualete	2.88
39	Dušu telpa	11.28
40	Ģērbtuve	20.04
41	Viriešu tualete	6.04
42	Sieviešu tualete	8.93
43	Invalīdu tualete	6.19
44	Dežuranta telpa	16.25
45	Gaitenis	
46	Šaujamieroču glabātuvē	12.13
47	Serveru telpa	6.77
48	Telpa apskānošanas aparatūrai	8.60
49	Tehniskā telpa	15.40
50	Ģērbtuve	20.03
51	Tualete	3.74
52	Dušu telpa	14.76
53	Sauna	15.53
54	Dušu telpa	14.76
55	Ģērbtuve	20.03
56	Tualete	3.74
57	Sporta zāles palīgtelpa	27.03
		4012.99

LIETOTIE APZĪMEJUMI		APZĪMEJUMS PLĀNĀ	PIEZĪMES
S-1	(-)		<p>Ārsiena:</p> <ol style="list-style-type: none"> 1. Ārējā fasādes apdare (tiek risinātā); 2.Ruukki (vai ekvivalenti) sendvičpanelis SPB 200 W/EE, 200mm ($U \leq 0.19W/m^2K$); 3.Iekšējā sienas apdare (tiek risinātā), skatīt apdares darbu tabulā;
S-1	(-)		<p>- Stiklota, fasādes sistēmas konstrukcija;</p>
S-2	(+)		<p>- Stiklota, fasādes sistēmas konstrukcija ar necaurredzamu zonu: <ol style="list-style-type: none"> 1. Stikla pakete ar necaurredzamu zonu. Iekšējais stikls krāsots; 2.Akmens vates siltumizolācija starp stiklotās alumīnija fasādes profiliem; 3.Traika barjera; 4.Sharpiseni metāla karkass / gaisa sprauga (vēlams akmens vates pildījums); 5.Qipškartona apšūvums, 25mm (2x12.5mm); </p>
S-3	(+)		<p>- Nesoa iekšējina: <ol style="list-style-type: none"> 1.Sienas dekoratīvā apdare (tiek risināta), skatīt apdares darbu tabulu; 2.Monoīlīta dzelzsbetona siena, 200mm, skatīt BK sadalas risinājumus; 3.Sienas dekoratīvā apdare (tiek risināta), skatīt apdares darbu tabulu; </p>
S-4	(+)		<p>- Nenesoa iekšējina: <ol style="list-style-type: none"> 1.Sienas dekoratīvā apdare (tiek risināta), skatīt apdares darbu tabulu; 2.Knauf W112 (vai ekvivalenti) metāla karkasa sharpisiena (skānas izolācija $Rw \geq 53dB$), montāža atlilstoši razotāja norādēm un tehnoloģijai: <ol style="list-style-type: none"> 2.1.Knauf gipškartona plāksnes GKB/GKBI, 2x12.5mm; 2.2.Knauf profils CW125, 125mm; 2.3.Starp profiliem minerālvases skānas izolācija, 100mm; 2.4.Knauf gipškartona plāksnes GKB/GKBI, 2x12.5mm; 3.Sienas dekoratīvā apdare (tiek risināta), skatīt apdares darbu tabulu; </p>
S-5	(+)		<p>- Nenesoa iekšējina: <ol style="list-style-type: none"> 1.Sienas dekoratīvā apdare (tiek risināta), skatīt apdares darbu tabulu; 2.Knauf W112 (vai ekvivalenti) metāla karkasa sharpisiena (skānas izolācija $Rw \geq 53dB$), montāža atlilstoši razotāja norādēm un tehnoloģijai: <ol style="list-style-type: none"> 2.1.Knauf gipškartona plāksnes GKB/GKBI, 2x12.5mm; 2.2.Knauf profils CW150-CW50, 150+50-200mm; 2.3.Starp profiliem minerālvases skānas izolācija, 150+50=200mm; 2.4.Knauf gipškartona plāksnes GKB/GKBI, 2x12.5mm; 3.Sienas dekoratīvā apdare (tiek risināta), skatīt apdares darbu tabulu; </p>
S-6	(+)		<p>-Sarkanā kontūra plānā, apzīmē ieroču glabātavu: <ol style="list-style-type: none"> 1) Ugunsdroši atdalītas telpas norobežojošā konstrukcija - EI 30, A2-s1, d0; 2) Alu aizpildījums ugunsdroši atdalītas telpas norobežojošās konstrukcijas - EI 30, B-s1, d0; </p>
			-Gaišī zila kontūra plānā, apzīmē ieroču glabātavu: <ol style="list-style-type: none"> 1) Ugunsdroši atdalītas telpas norobežojošā konstrukcijas veidot saskaņā ar MK noteikumiem Nr.1001 3.2.sadalju;
			PVC telpu sadalošais aizkars;

OBJEKTS	Izglītības un sporta centrs Jāņkalna ielā 17A, Alūksnē, Alūksnes novadā, LV-4301		
Arhīva numurs	ANP/1-45.1/18/421	Īstenošuma numurs	ANP/1-45.1/18/421
PASŪTĪTĀJS	Alūksnes novada pašvaldība, Dārza iela 11, Alūksne, Alūksnes novads, LV-4301		
BŪVUZNĒMĒJS	 SIA "Monum" Reģ. Nr. 4410103036801 Bauskas iela 147, Riga, LV-1004 tel. +371 67270085		
ATBILDĪGĀIS PROJEKTĒTĀJS	 SIA "BM Projekts" Reģ. Nr. 40103196966 Pārslas iela 3B, Riga, LV-1002 tel. +371 29762257		
PROJEKTĒTĀJS	SIA "Arhitektūra un Vide" Reģ. Nr. 43603016278 Lāču iela 42-1, Jelgava, LV-3001, tel. +371 29269076		
RASĒJUMS	SIA "Arhitektūra un Vide" Cetin Čenīc		
Proj.dal.vad.	Iveta Lāčauniece	Stāva plāns	Mērogs
		Arh. prākses sertifikāts Nr.1-00220	Stadija
		Cetin Čenīc	Lapa
			Lapas