


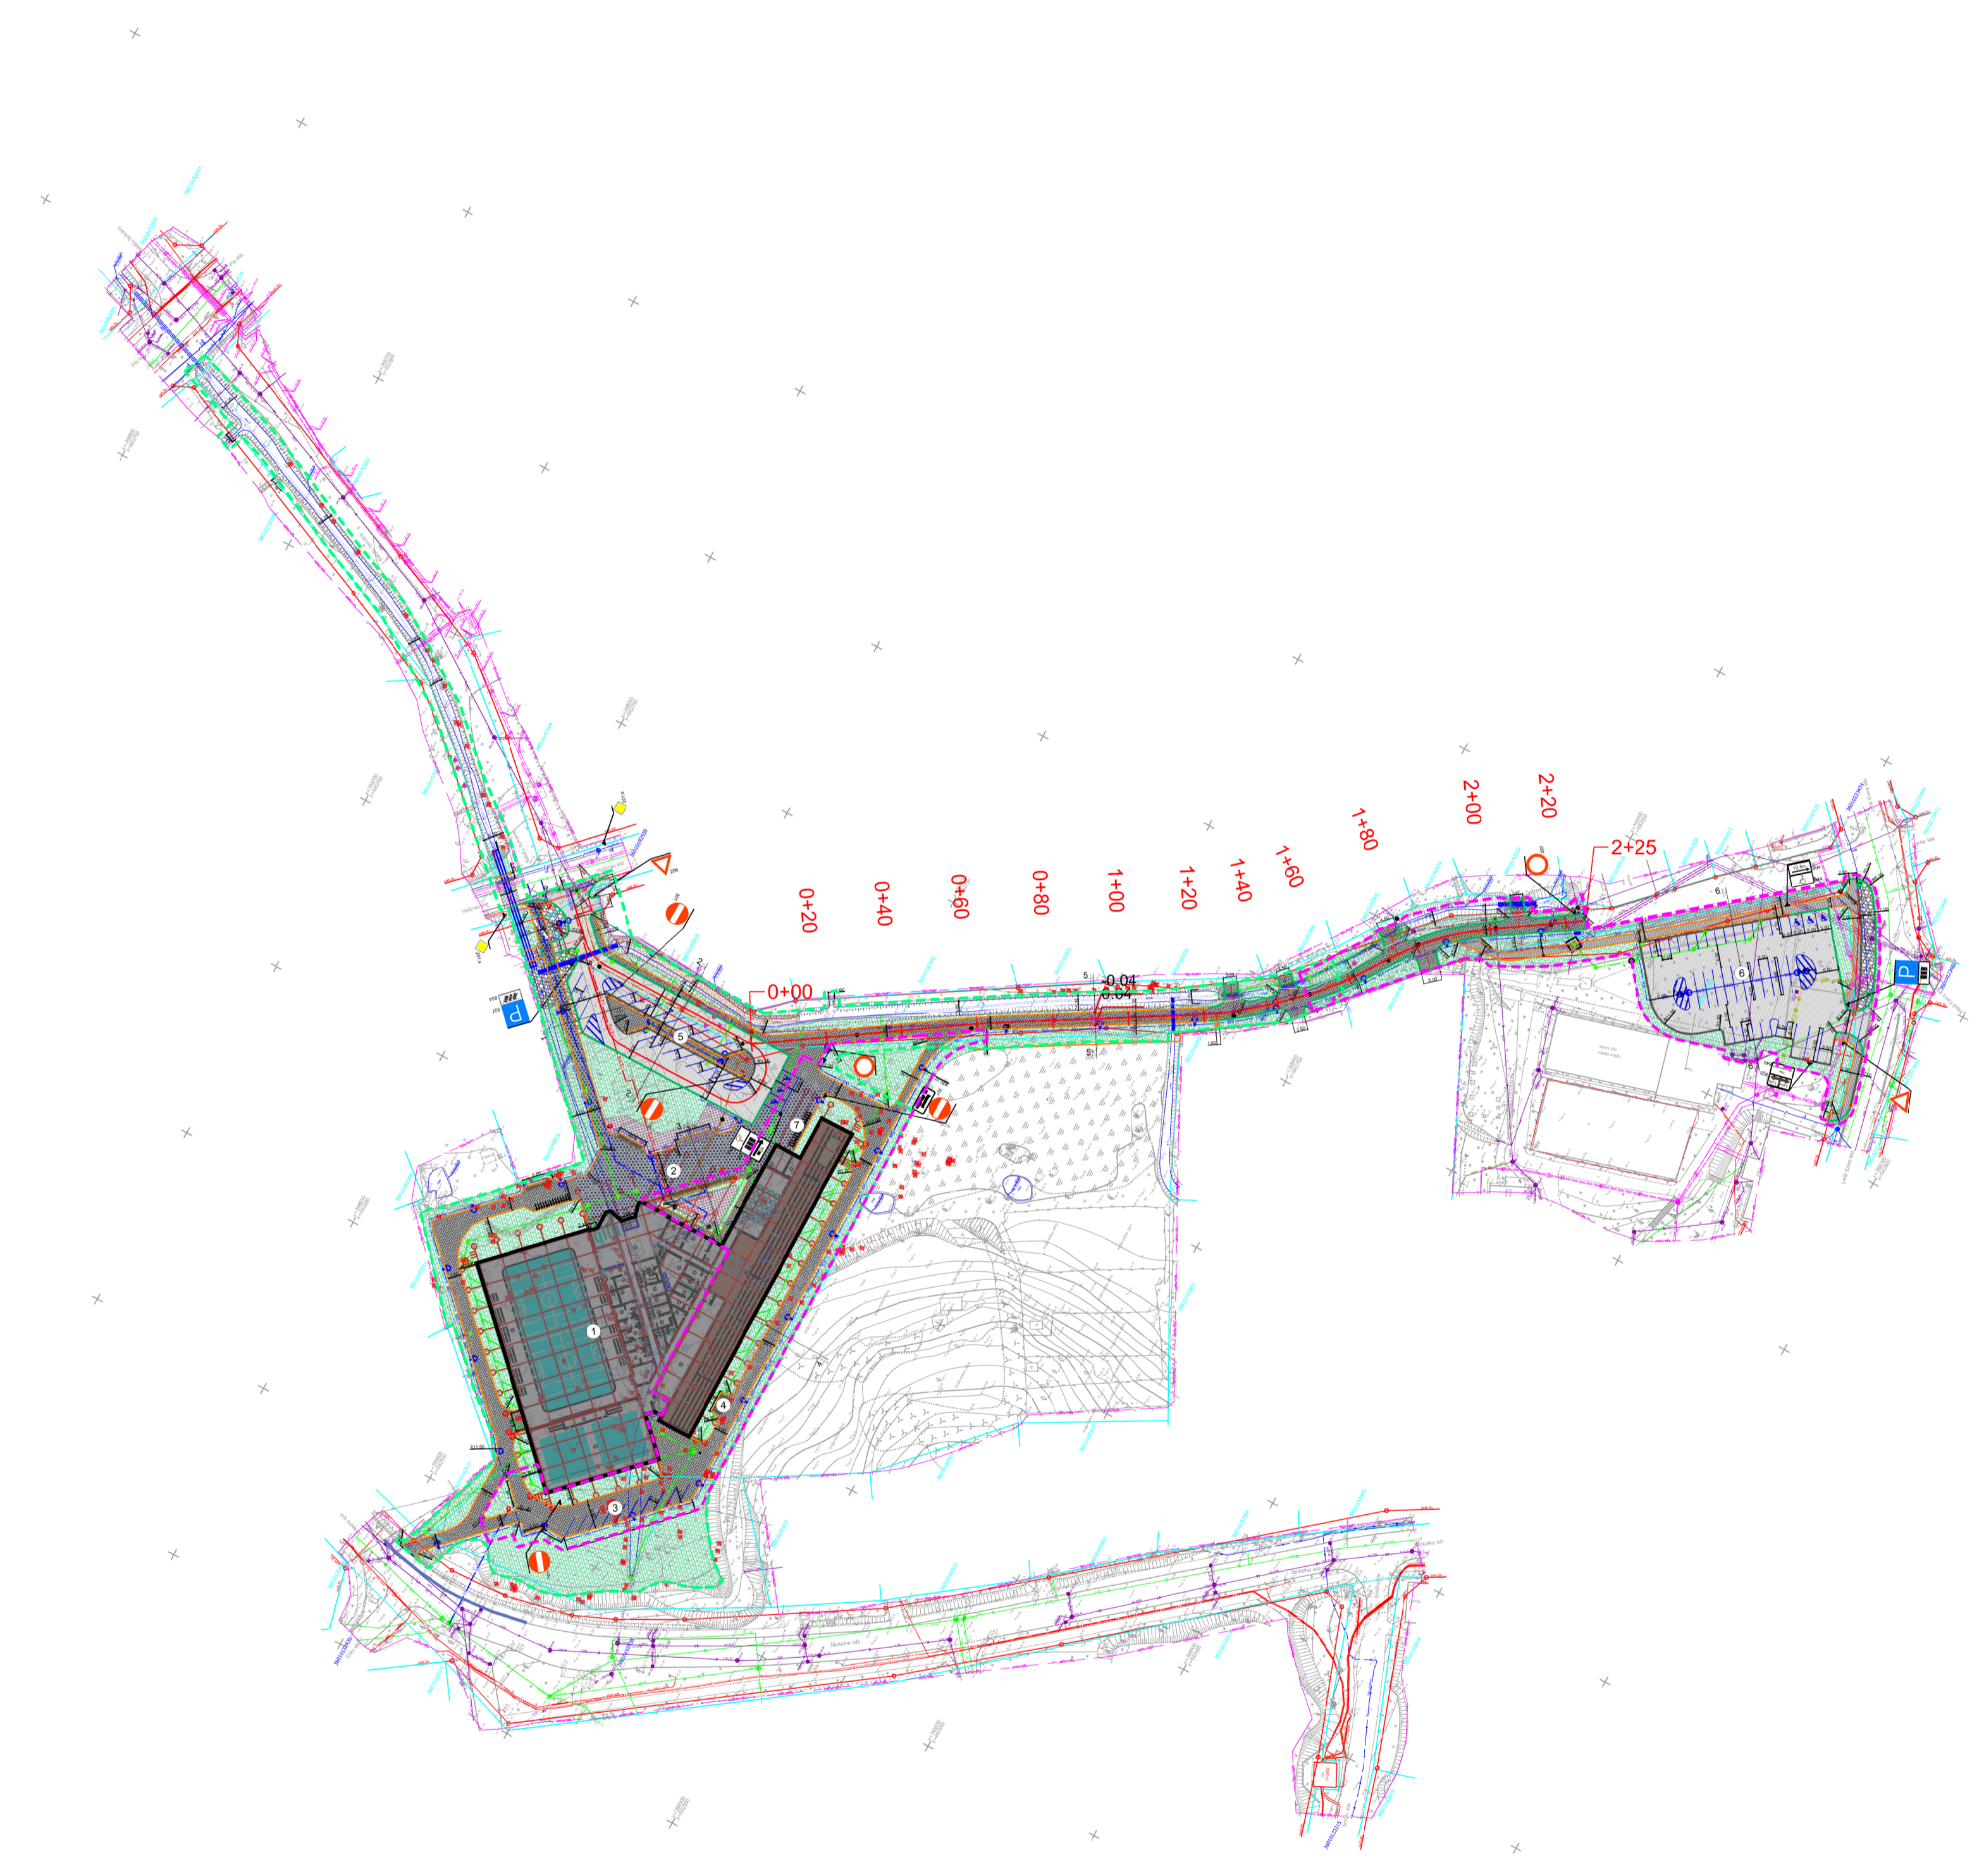

Projektājamais izglītības un sporta centrs



EKSPLIKĀCIJA

APZĪMĒJUMS	NOSAUKUMS
1	PROJEKTĒJAMĀS IZGLĪTĪBAS UN SPORTA CENTRS
2	EKAS PRIEKŠLAUKUMS
3	STĀVLAUKUMS AR 10 STĀVVIETĀM VIEGLAJĀM AUTOMAŠĪNĀM
4	ATKRITUMU KONTEINERU SLEDZAMA NOJUOME
5	STĀVLAUKUMS AR 25 STĀVVIETĀM VIEGLAJĀM AUTOMAŠĪNĀM
6	STĀVLAUKUMS AR 53 STĀVVIETĀM VIEGLAJĀM AUTOMAŠĪNĀM
7	VELOSIPEĀDU NOVIENTNE

BŪVPROJEKTA DALĪJUMS KĀRTĀS

APZĪMĒJUMS PLĀNĀ	
[Green line]	1. KĀRTA
[Purple line]	2. KĀRTA

PIENEMTIE APZĪMĒJUMI

APZĪMĒJUMI	NOSAUKUMS
CIETIE SEGUMI	
[Pattern]	PROJ. KARSTĀ ASFALTA SEGUMS BRAUKTUVEI UN STĀVLAUKUMAM
[Pattern]	PROJ. KARSTĀ ASFALTA SEGUMS IETVEI
[Pattern]	PROJ. BETONA BRUĀKAKMENS SEGUMS GĀJEJU IETVĒM, LAUKUMIEM UN CEĻIEM
[Pattern]	PROJ. SALMU-KOKOŠĀ PAKĻĀJS
[Pattern]	PROJ. BETONA PLĀKŠŅU SEGUMS
[Pattern]	PROJ. DABIGĀ AKMENS SEGUMS
[Pattern]	PROJ. GRANĪTS SEGUMS
APMALES	
[Line]	PROJ. BETONA APMALE 100.20.8
[Line]	PROJ. BETONA APMALE 100.30.15
[Line]	PROJ. BETONA APMALE 100.22.15
[Line]	PROJ. SLIPĀ BETONA APMALE 100.30/22.15
ZĀLIENS, DARBA ZONAS SAKĀRTOŠANA UN APSTĀDĻUMI	
[Pattern]	PROJ. ZĀLIENS
[Pattern]	PROJ. APSTĀDĻUMI
[Pattern]	PROJ. DARBA ZONAS SAKĀRTOŠANA (BETONA BRUĀĢIS)
[Pattern]	PROJ. DARBA ZONAS SAKĀRTOŠANA (ASFALTS)
DEMONTĒJAMI APJOMI	
[Symbol]	IZCĒRTAMS KOKS
[Symbol]	IZCĒRTAMS KRŪMS
[Symbol]	DEMONTĒJAMS APJOMS
CEĻA APZĪMĒJUMI UN APRĪKOJUMS	
[Symbol]	PROJ. CEĻA ZĪMES BALSTS
[Symbol]	PROJ. HORIZONTĀLIE CEĻA APZĪMĒJUMI
LABIEKĀRTOJUMA ELEMENTI	
[Symbol]	PROJ. ATPŪTAS SOLIŅŠ
[Symbol]	PROJ. ATKRITUMU URŅA
[Symbol]	PROJ. KAROGA MASTS
[Symbol]	PROJ. VELOSIPĒDU STATVS
CITI APZĪMĒJUMI	
[Symbol]	PROJ. CAURTEKA
[Symbol]	INŽENIERKOMUNIKĀCIJU AKU VĀKU LĪMENOŠANA
[Symbol]	PROJ. SEGUMU/APMAĻU AUGSTUMU ATZĪMES
[Symbol]	PROJ. GRĀVJU/TEKNES AUGSTUMU ATZĪMES
[Line]	1. KĀRTAS PROJEKTĒTĀS TERITORIJAS ROBEŽA
[Line]	2. KĀRTAS PROJEKTĒTĀS TERITORIJAS ROBEŽA
GARENPROFILA APZĪMĒJUMI	
[Line]	ESOŠĀ ZEMES VRISMA
[Line]	PROJEKTĒTĀ SARKANĀ LĪNIJA
[Line]	ESOŠĀS ZEMES KLĀTNES LĪNIJA
[Line]	PROJ. IERAKUMS
[Symbol]	PROJ. NOBRAUKTUVE PA KREISI / PA LABI
PROJEKTĒTĀS KOMUNIKĀCIJAS	
[Line]	PROJ. LIETUS ŪDENS KANALIZĀCIJA
[Line]	PROJ. SADZĪVES KANALIZĀCIJA
[Line]	PROJ. ŪDENSVADES
[Line]	PROJ. SILTUMTRASE
[Line]	PROJ. APGAŠMOJUMA KABEĻIS
[Symbol]	PROJ. APGAŠMOJUMA BALSTS

- Piezīmes:**
- Izmēri un augstumi doti metros;
 - Nobrauktuvju piketāžu precizēt objektā uz vietas, nobrauktuves pielaišt pie esošiem augstumiem;
 - Pēc vertikālās plāna nosprausšanas tālākus darbus drīkst veikt tikai pēc **Autonozrauga, Būvuzrauga un Pasūtītāja pārstāvja** izsaukšanas uz objektu un augstumu atziņu saskaņošanas dabā!
 - Zaļās zonas izbūve jāveic ar veģetāciju;
 - Pirms būvdarbu uzsākšanas būvuzņēmējam jāņem jaunākie izpildzīmējumi no **VISIEM** inženierkomunikāciju turētājiem;
 - Būvdarbu laikā ievērot pazemes un virszemes inženierkomunikāciju aizsardzības prasības, nepieciešamības gadījumā paredzēt to papildus aizsardzību;
 - Grunts nomaigās laikā visām inženierkomunikācijām jānodrošina aizsardzība un nostiprināšana atbilstoši inženierkomunikāciju īpašnieka prasībām!**

Būvniecības ierosinātājs: Alūksnes novada pašvaldība, Reģ. Nr. 9000018622 Dārza iela 11, Alūksne, Alūksnes nov., LV-4301		Objekts: Izglītības un sporta centra būvniecība, Jāņkalna ielā 17A, Alūksne, Alūksnes novads		Generālkonstruktors: SIA "MONUM" Būvniecības iel. 14, Rīga, LV-1004, Latvija Projekta autors: SIA "BIM projekts" Lielgājnieku ielā 14, Rīga, LV-1002 Būvniecības iel. nr. LV0103190666	
Būvpr. vad.: Elita Stopenova 21.03.2019. GP vadītājs: Didzis Dāle 21.03.2019. Izstrādāja: Elīna Kalniņa 21.03.2019. Izstrādāja: Jānis Mednis 21.03.2019.		Lapas nosaukums: Izbūves plāns 1. 2. būvniecības kārtā		Līguma nr.: ANP1-45.1/18421 Arhīva nr.: BM-520 Mērogs: b7m	
		Stadija: BP		Marka: TS-CD	
		Ras. Nr.: 1			