


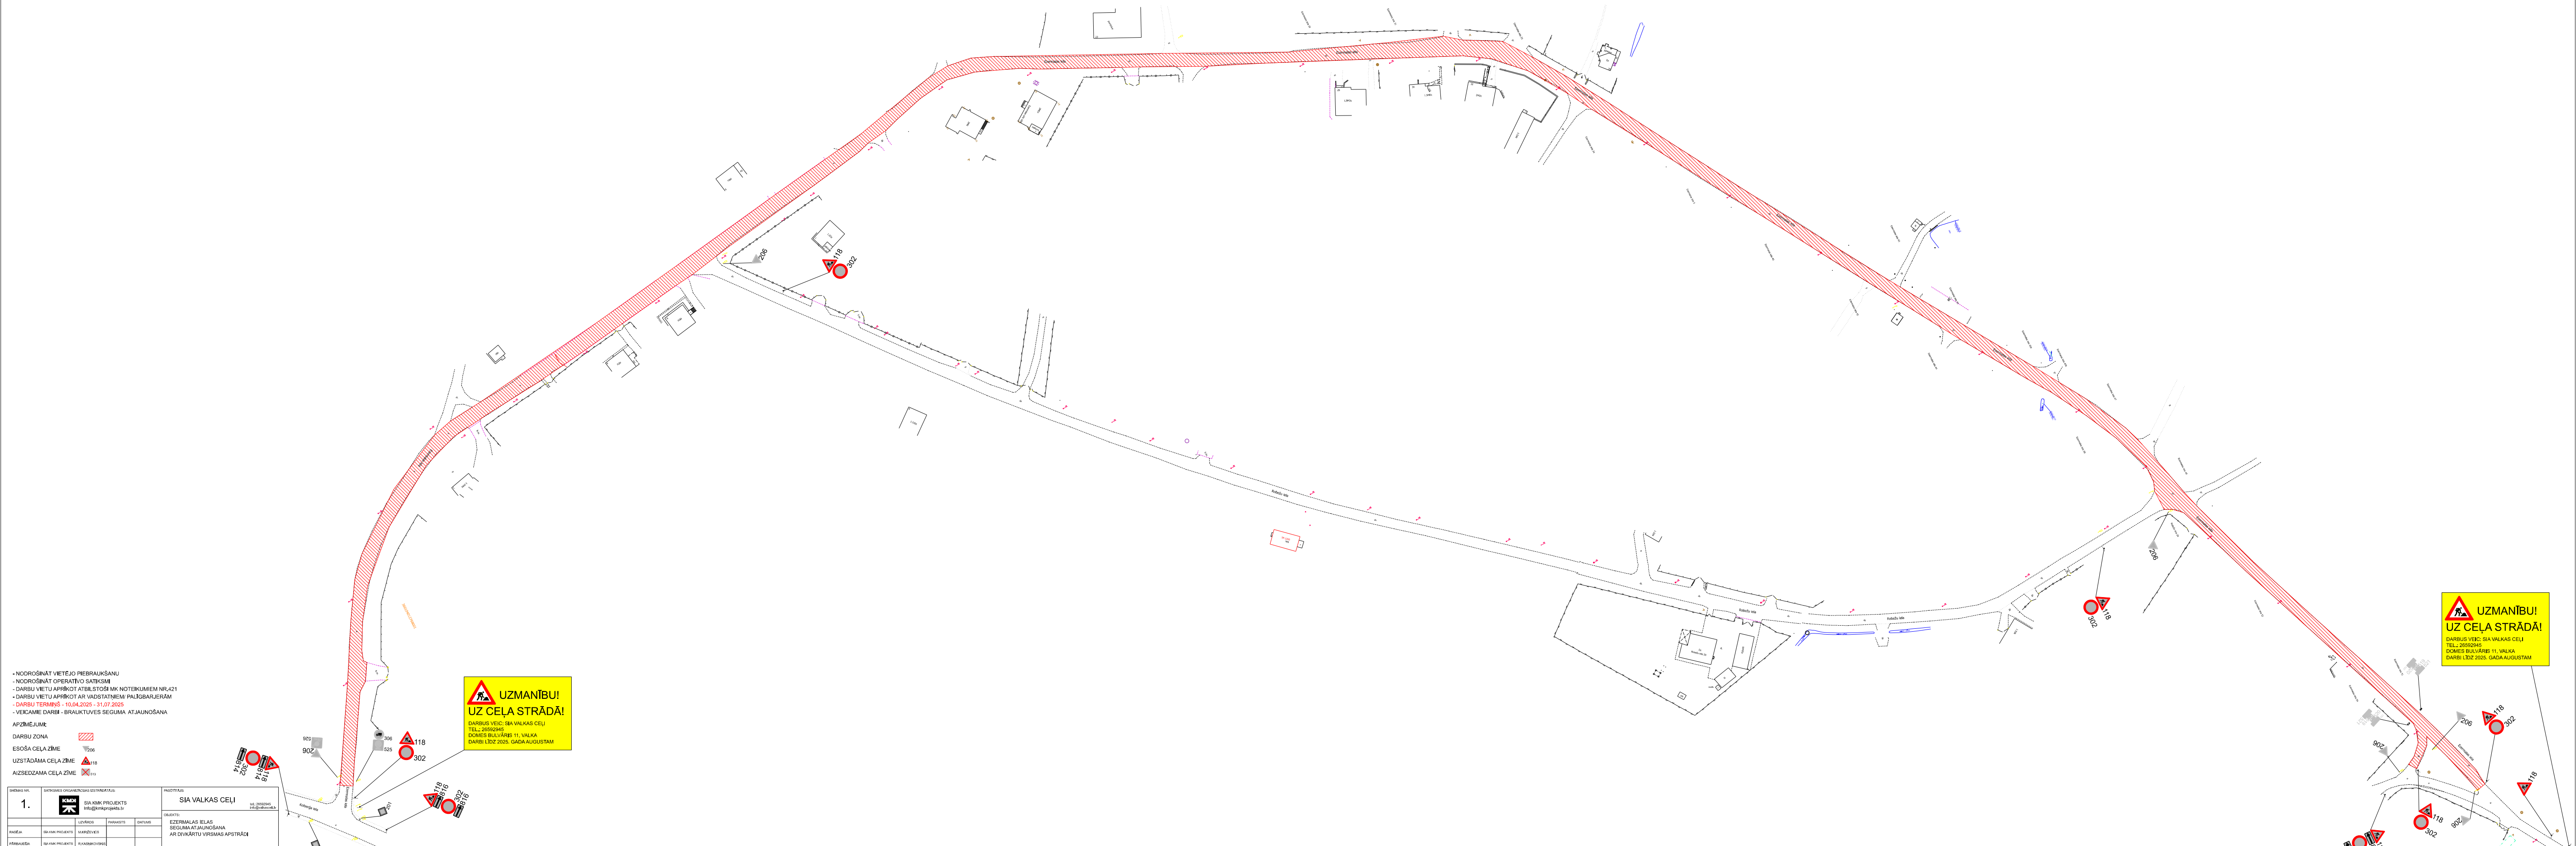

- NODROŠINĀT VIETEJO PIEBRAUKŠANU
- NODROŠINĀT OPERATĪVO SATIKSMI
- DARBU VIETU APRĪKOT ATBILSTOŠI MK NOTEIKUMIEM NR.421
- DARBU VIETU APRĪKOT AR VADSTATNĒM PALĪGBARJERAM
- **DARBU TERMĪNS - 10.04.2025 - 31.07.2025**
- VEIKĀMIE DARBI - BRAUKTUVES SEGUMA ATJAUNOŠANA

- APZĪMĒJUMS:
- DARBU ZONA
 - ESOŠĀ CEĻA ZĪME
 - UZSTĀDĀMA CEĻA ZĪME
 - AIZSEDZAMA CEĻA ZĪME

SHĒMAS NR.	SATIKSMES ORGANIZĀCIJAS IZDARĪTĀJIS	PAŅĒMTĀS
1.	 SIA KPM PROJEKTS info@kmpprojekts.lv	SIA VALKAS CEĻI info@valkasceji.lv
PAŠĒĻA	PAŠĒĻA PROJEKTS	PAŠĒĻA DATUMS
IZSTRĀDĀTA	IZSTRĀDĀTA	IZSTRĀDĀTA



UZMANĪBU!
UZ CEĻA STRĀDĀ!

DARBUS VEIC: SIA VALKAS CEĻI
TĒL.: 26552945
DOMES BULVĀRIS 11, VALKA
DARBI LIDZ 2025. GADA AUGUSTAM



UZMANĪBU!
UZ CEĻA STRĀDĀ!

DARBUS VEIC: SIA VALKAS CEĻI
TĒL.: 26552945
DOMES BULVĀRIS 11, VALKA
DARBI LIDZ 2025. GADA AUGUSTAM