

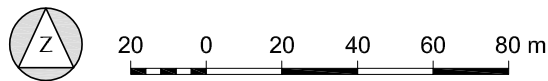


TERITORIJAS ESOŠĀ IZMANTOŠANA UN TERITORIJAS ESOŠIE IZMANTOŠANAS APROBEŽOJUMI

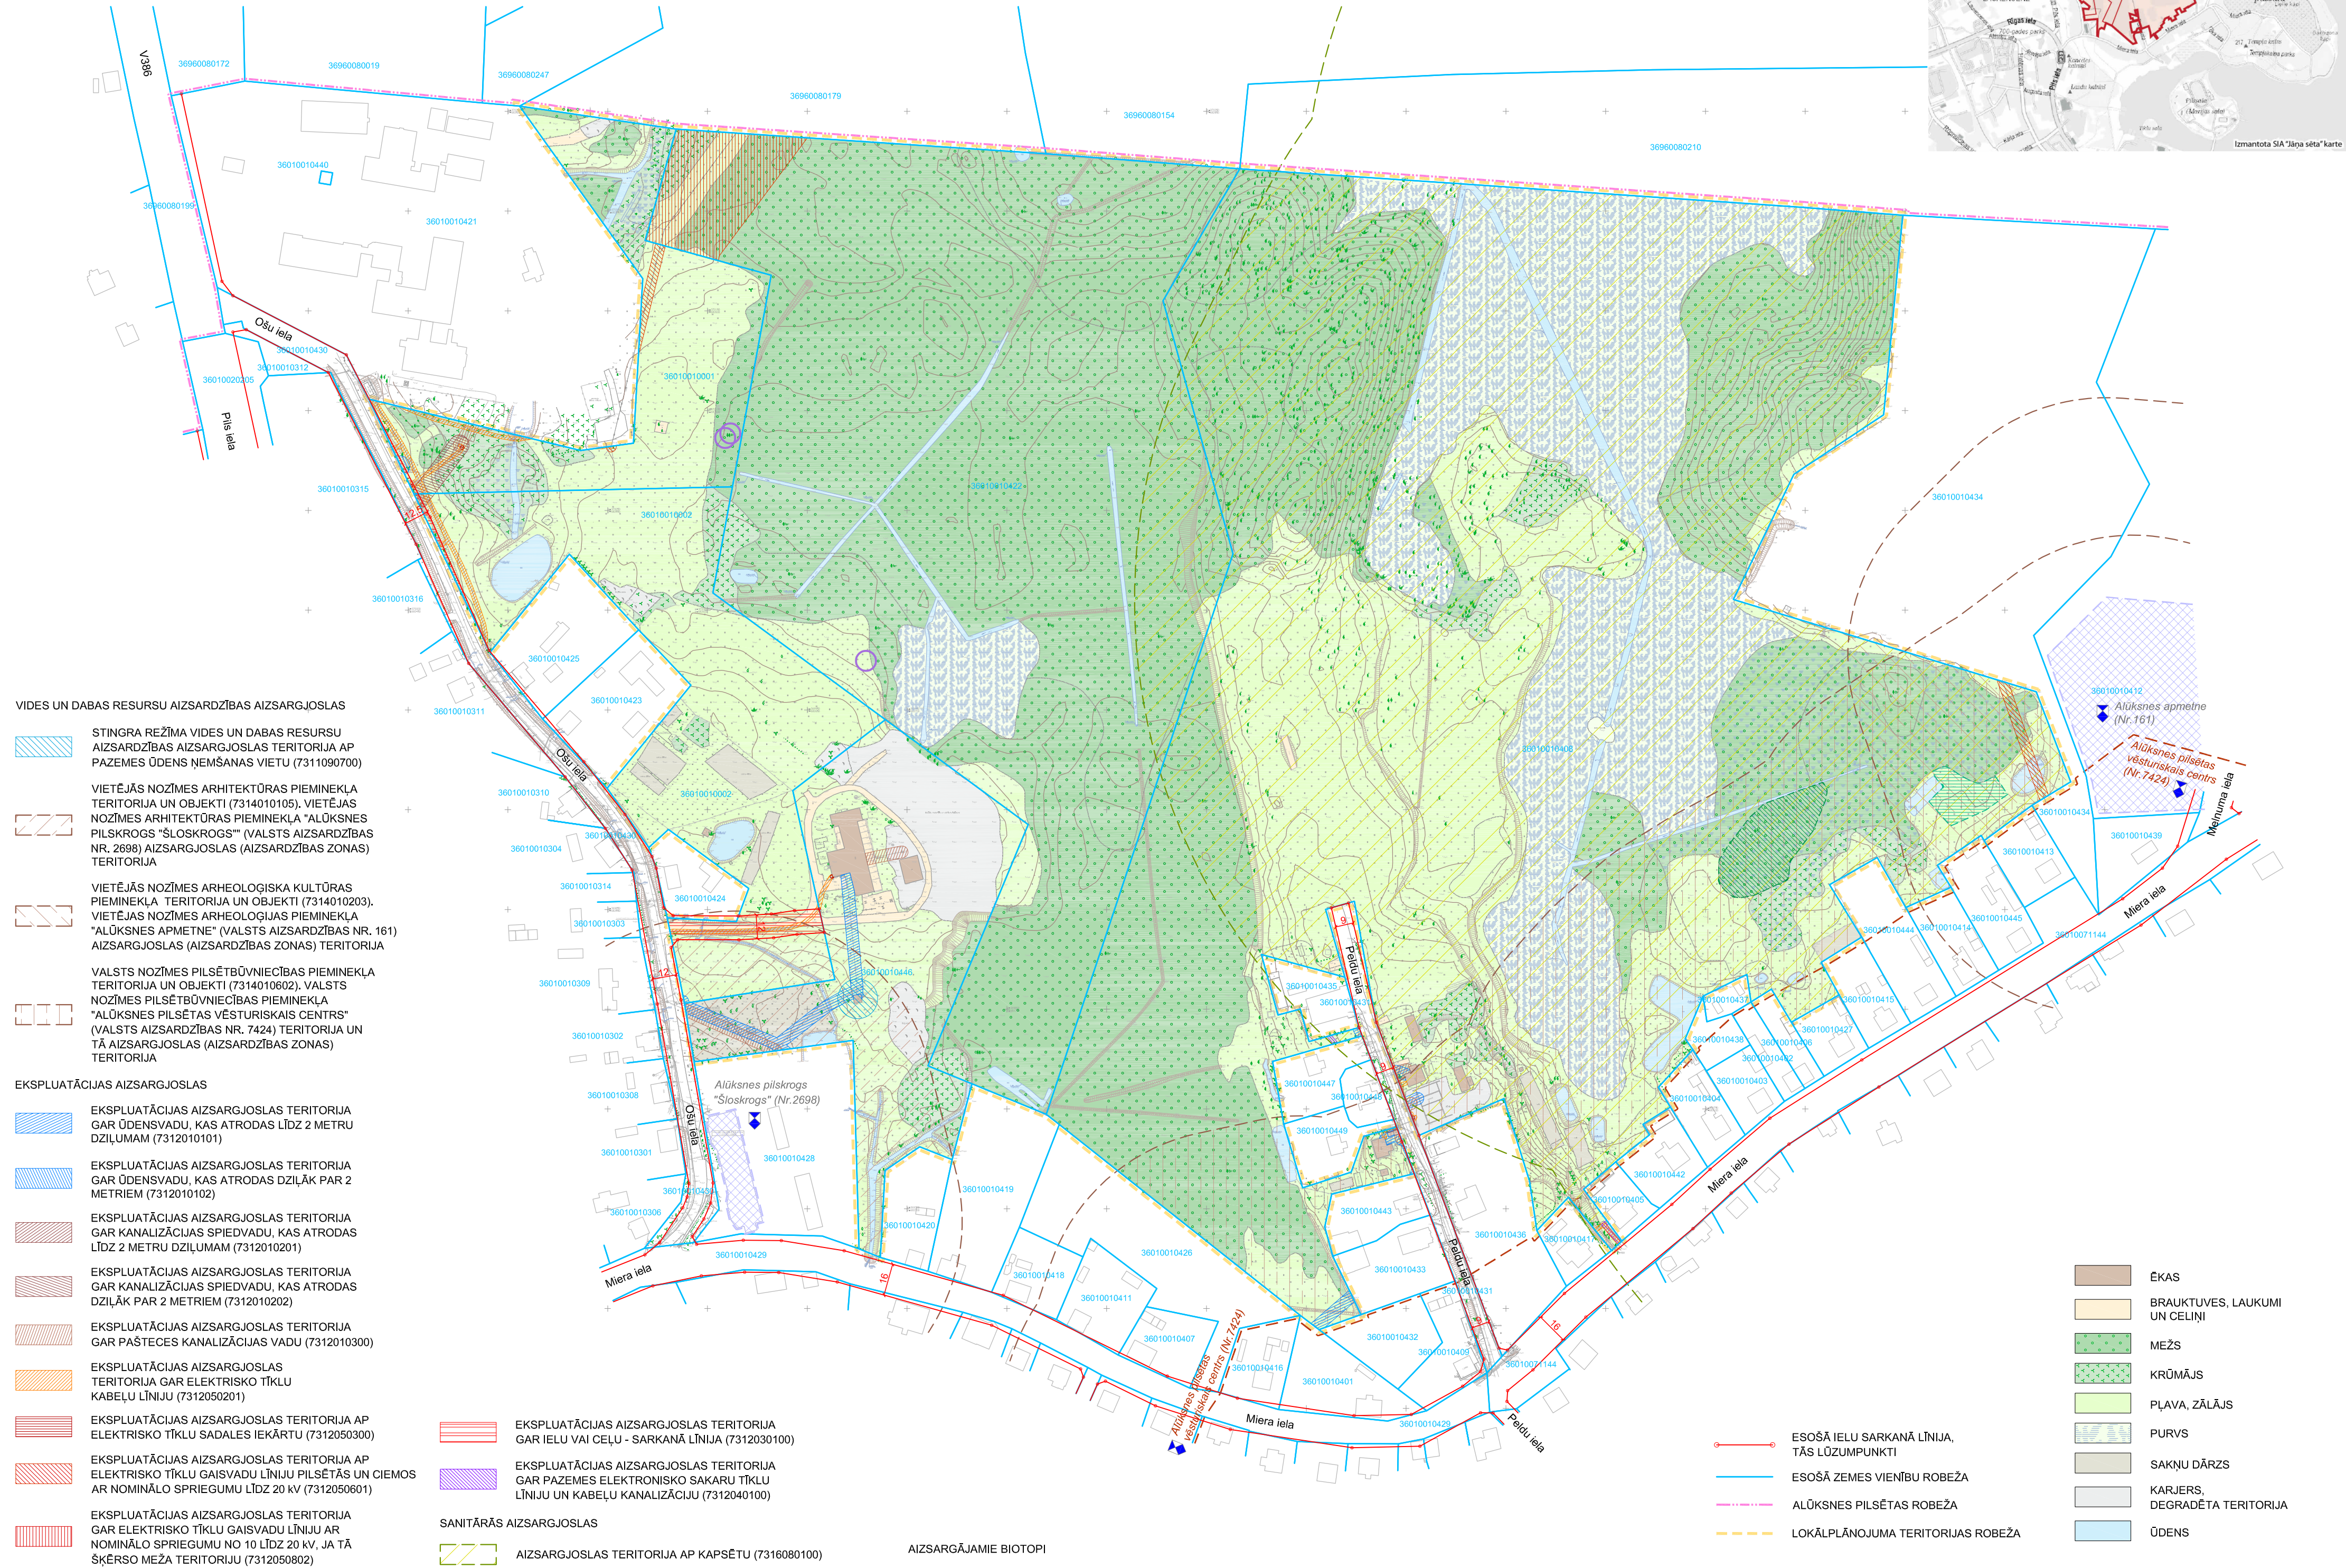

LOKĀLPLĀNOJUMA TERITORIJAS IZVIETOJUMS

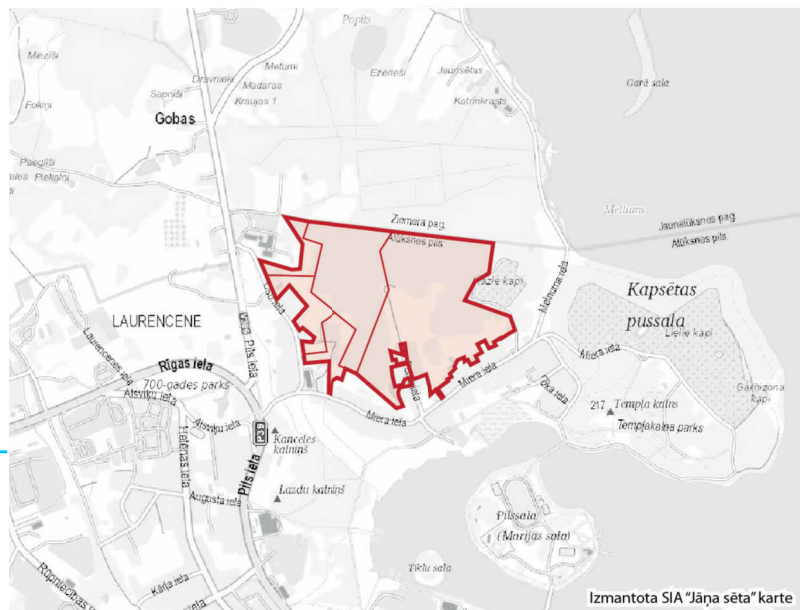

Topogrāfijas dati.
1. Plāns sagatavots uz SIA "Latvijasermieks.lv" 12.05.2022. (Ošu iela 3A, Ošu iela 3B un Ošu iela 5) un SIA "Alūksnes projekti" 27.05.2022. (Ošu iela 3 un Peldu iela 5A)
Izstrādātā inženieritopogrāfiskā plāna ar mēroga noteikumu 1:500.
2. LKS-92 TM koordinātu sistēma.
3. Mēroga koeficients 1.000009-1.000011.
4. Latvijas normālo augstumu sistēma (LAS-2000.5).
Kartē izmantoti nekustamā īpašuma valsts kadastra informācijas sistēmas dati, 2022. gads.

- AIZSARGĀJAMIE BIOTOPĀI
- VECI VAI DABISKI BOREĀLI MEŽI (var 9010*_2)
 - SUGĀM BAGĀTAS GANĪBAS UN GANĪTAS PĻAVAS (var 6270*_3)
- AIZSARGĀJAMĀS AUGU SUGAS
- NAKTSVIJOLE (PLATANThERA SP.)

PASŪTĪTĀJI:	Alūksnes novada dome, īpašnieki zemes vienībām Ošu ielā 3 un Peldu ielā 5A	AMATS	VĀRDS, UZVĀRDS	OBJEKTS:	LOKĀLPLĀNOJUMS nekustamajos īpašumos PELDU IELA 5A, OŠU IELA 3, OŠU IELA 5, OŠU IELA 3A, OŠU IELA 3B, Alūksnē, Alūksnes novadā
IZSTRĀDĀTĀJS:	SIA "Grupa93"	PROJEKTA VADĪTĀJA	SARMĒTE LESINA	RASĒJUMS:	TERITORIJAS ESOŠĀ IZMANTOŠANA UN TERITORIJAS ESOŠIE IZMANTOŠANAS APROBEŽOJUMI
		KARTOGRAFĀS	RONALDS KRŪMIŅŠ		
			DATUMS 09.09.2022.	MĒROGS 1 : 2000	LAPAS NUMURS: 1
					KOPĒJAIS LAPU SKAITS: 6