

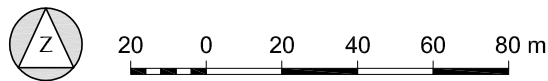


TERITORIJAS FUNKCIONĀLAIS ZONĒJUMS UN GALVENIE TERITORIJAS IZMANTOŠANAS APROBEŽOJUMI

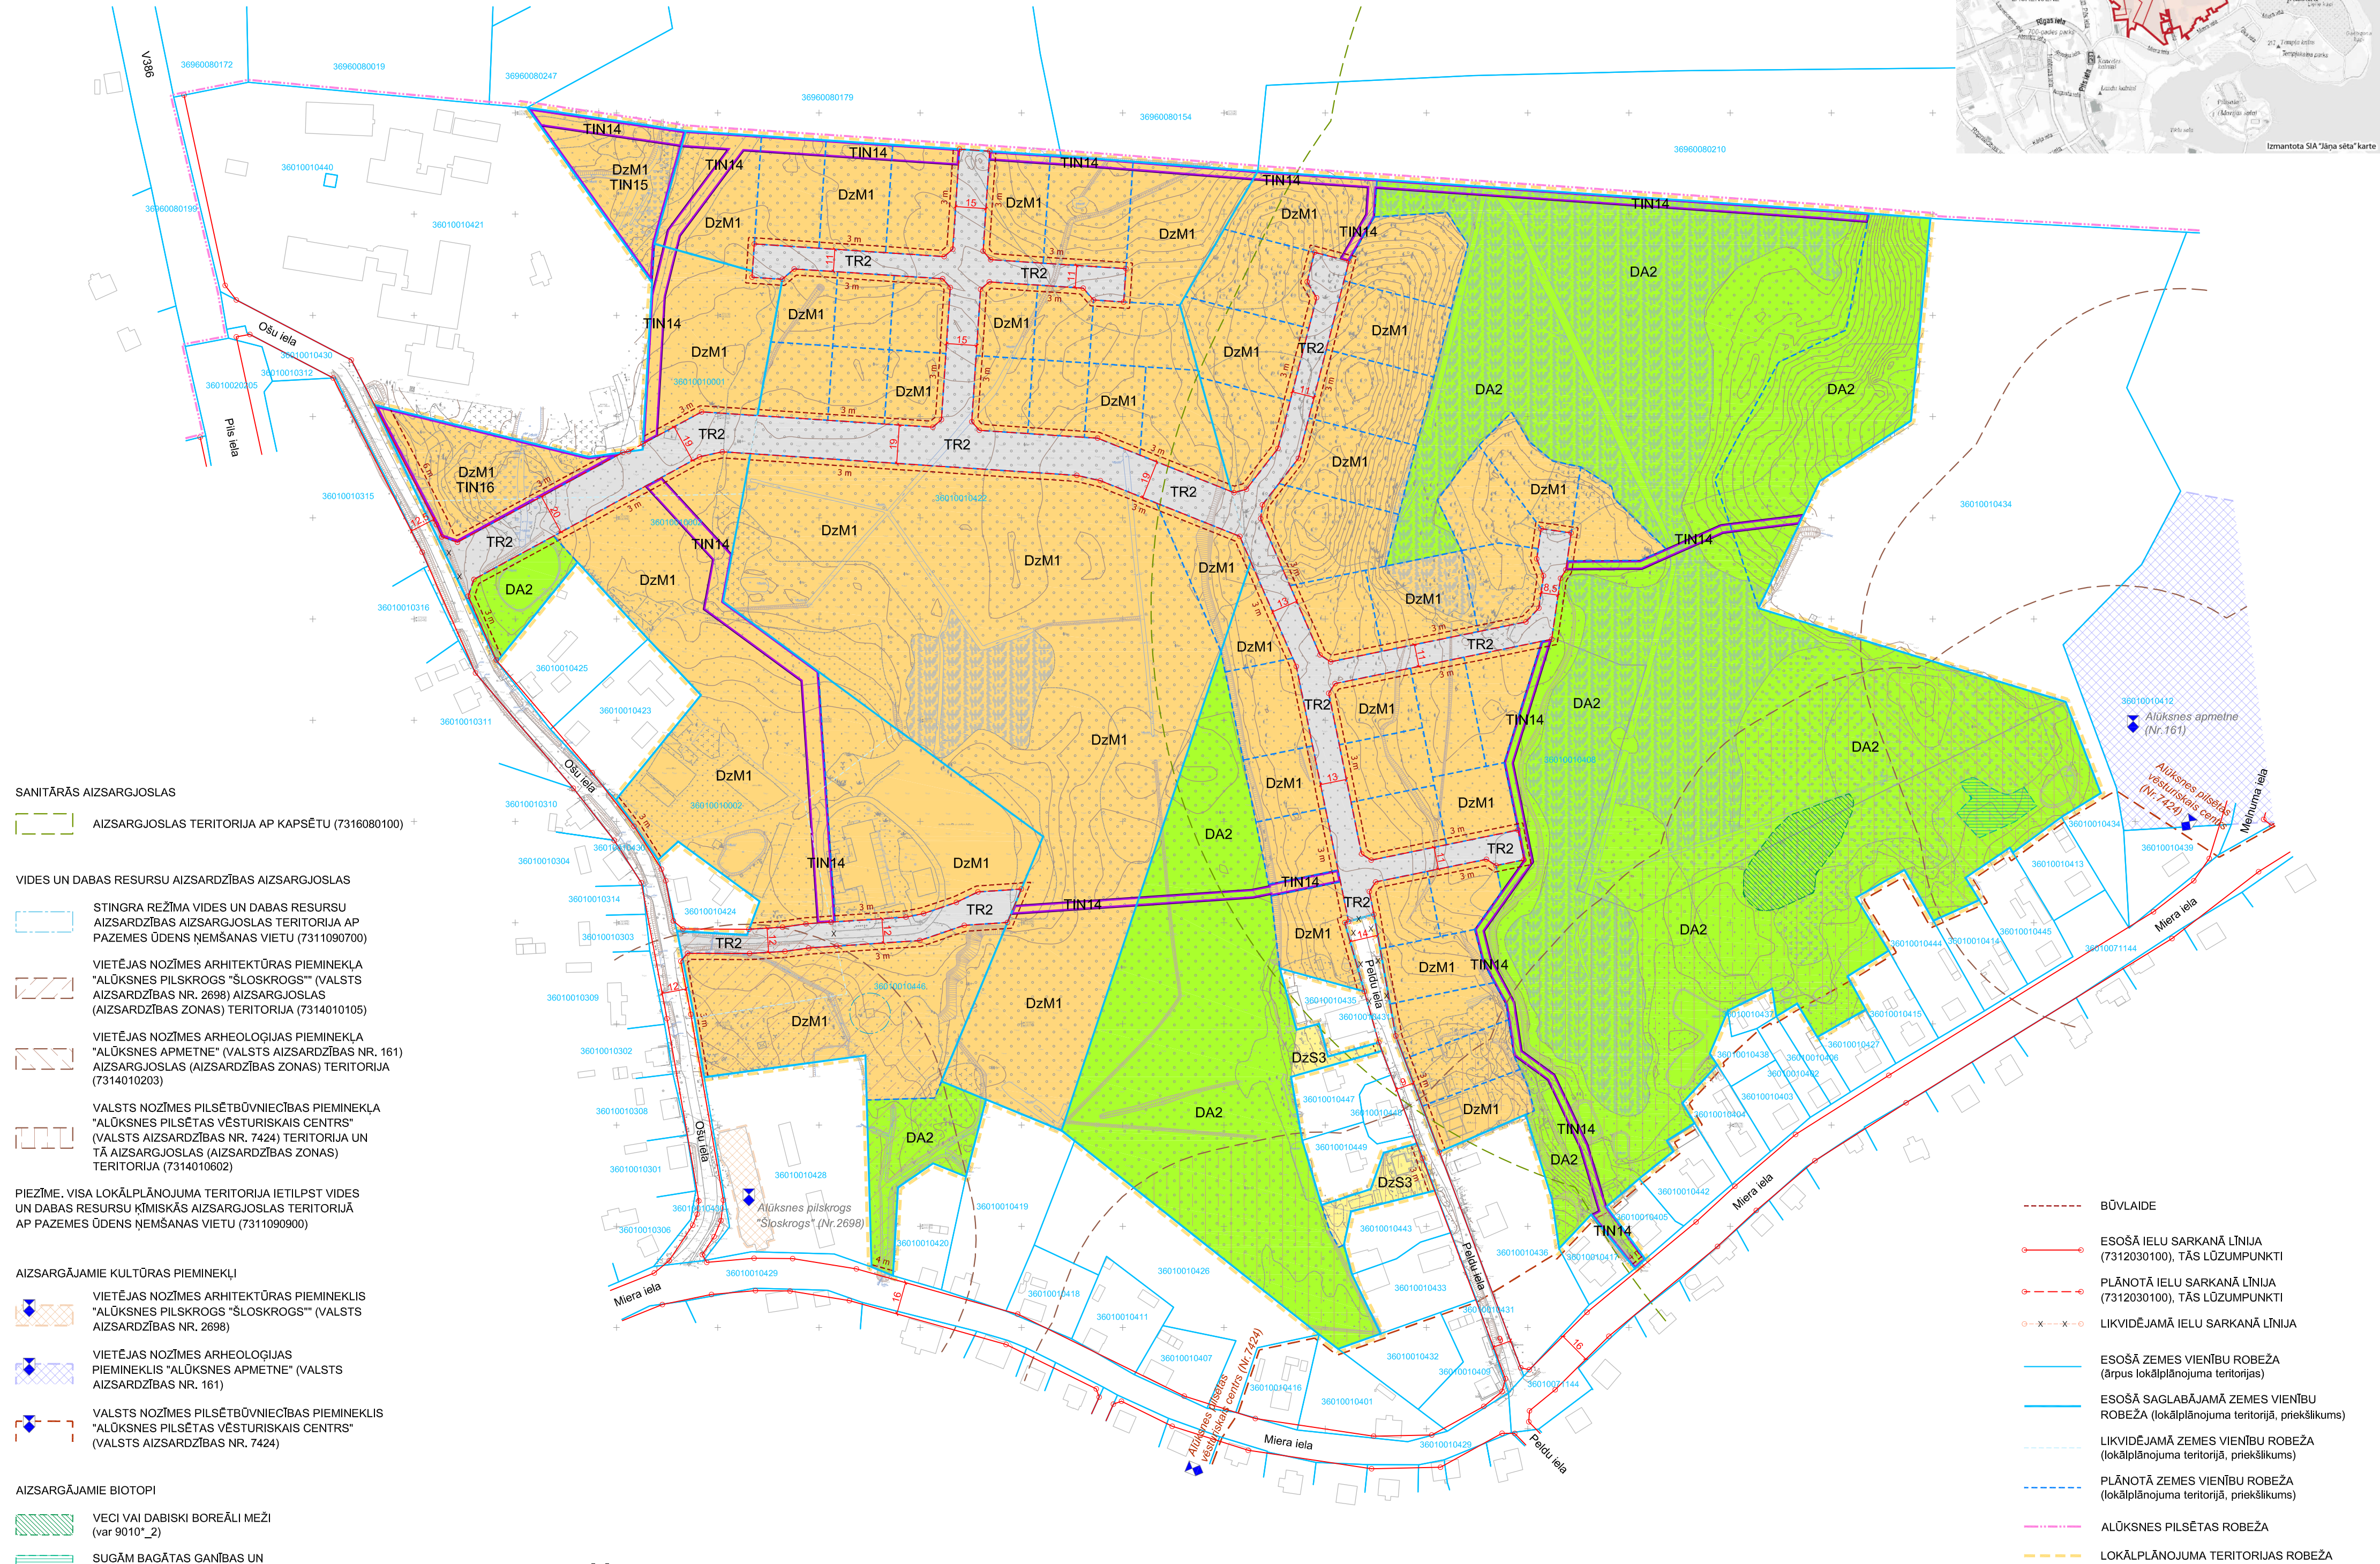

LOKĀLPLĀNOJUMA TERITORIJAS IZVIETOJUMS

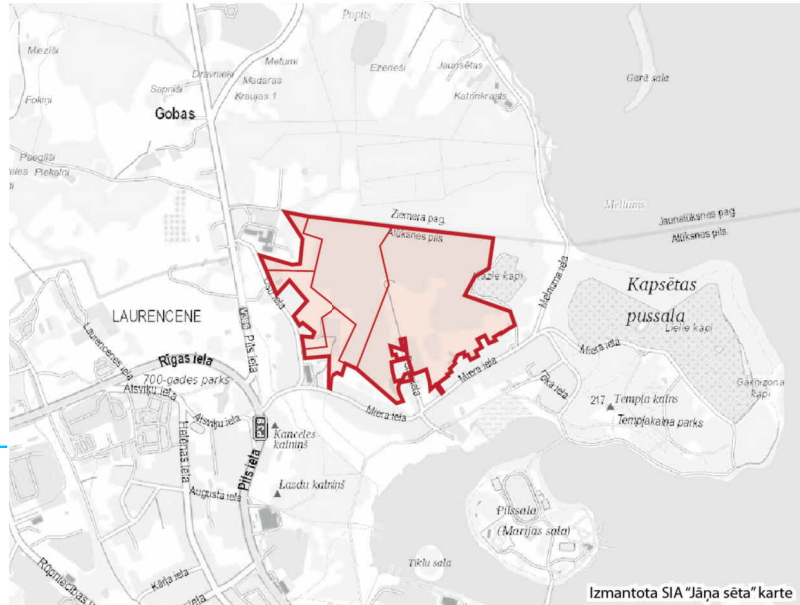

SANITĀRĀS AIZSARGJOSLAS

AIZSARGJOSLAS TERITORIJA AP KAPSĒTU (7316080100)

VIDES UN DABAS RESURSU AIZSARDZĪBAS AIZSARGJOSLAS

- STINGRA REŽĪMA VIDES UN DABAS RESURSU AIZSARDZĪBAS AIZSARGJOSLAS TERITORIJA AP PAZĒMES ŪDENS NĒMŠANAS VIETU (7311090700)
- VIETĒJAS NOZĪMES ARHITEKTŪRAS PIEMINEKĻA "ALŪKSNES PILSKROGS" "ŠLOSKROGS" (VALSTS AIZSARDZĪBAS NR. 2698) AIZSARGJOSLAS (AIZSARDZĪBAS ZONAS) TERITORIJA (7314010105)
- VIETĒJAS NOZĪMES ARHEOLOĢIJAS PIEMINEKĻA "ALŪKSNES APMETNE" (VALSTS AIZSARDZĪBAS NR. 161) AIZSARGJOSLAS (AIZSARDZĪBAS ZONAS) TERITORIJA (7314010203)
- VALSTS NOZĪMES PILSĒTBŪVNICĪBAS PIEMINEKĻA "ALŪKSNES PILSĒTAS VĒSTURISKAIS CENTRS" (VALSTS AIZSARDZĪBAS NR. 7424) TERITORIJA UN TĀ AIZSARGJOSLAS (AIZSARDZĪBAS ZONAS) TERITORIJA (7314010602)

PIEZĪME. VISA LOKĀLPLĀNOJUMA TERITORIJA IETILPST VIDES UN DABAS RESURSU ĶĪMISKĀS AIZSARGJOSLAS TERITORIJĀ AP PAZĒMES ŪDENS NĒMŠANAS VIETU (7311090900)

AIZSARGĀJAMIE KULTŪRAS PIEMINEKĻI

- VIETĒJAS NOZĪMES ARHITEKTŪRAS PIEMINEKLIS "ALŪKSNES PILSKROGS" "ŠLOSKROGS" (VALSTS AIZSARDZĪBAS NR. 2698)
- VIETĒJAS NOZĪMES ARHEOLOĢIJAS PIEMINEKLIS "ALŪKSNES APMETNE" (VALSTS AIZSARDZĪBAS NR. 161)
- VALSTS NOZĪMES PILSĒTBŪVNICĪBAS PIEMINEKLIS "ALŪKSNES PILSĒTAS VĒSTURISKAIS CENTRS" (VALSTS AIZSARDZĪBAS NR. 7424)

AIZSARGĀJAMIE BIOTIPI

- VECI VAI DABISKI BOREĀLI MEŽI (var 9010*_2)
- SUGĀM BAGĀTAS GANĪBAS UN GANĪTAS PĻAVAS (var 6270*_3)

FUNKCIONĀLĀS ZONAS

- DzM1 MAZSTĀVU DZĪVOJAMĀS APBŪVES TERITORIJA (DzM1)
- DzS3 SAVRUPMĀJU APBŪVES TERITORIJA (DzS3)
- TR2 TRANSPORTA INFRASTRUKTŪRAS TERITORIJA (TR2)
- DA2 DABAS UN APSTĀDĪJUMU TERITORIJA (DA2)

TERITORIJAS AR ĪPAŠIEM NOTEIKUMIEM

- TIN14 IEKŠKVRTĀLA SAVIENOJUMS/ INŽENIERKOMUNIKĀCIJU KORIDORS (TIN14)
- TIN15 REZERVES TERITORIJA ENERGOAPGĀDES OBJEKTA IZVIETOŠANAI (TIN15)
- TIN16 REZERVES TERITORIJA SLIMNĪCAS ATTĪSTĪBAI (TIN16)

- BŪVLAIDE
- ESOŠĀ IELU SARKANĀ LĪNIJA (7312030100), TĀS LŪZUMPUNKTI
- PLĀNOTĀ IELU SARKANĀ LĪNIJA (7312030100), TĀS LŪZUMPUNKTI
- LIKVIDĒJAMĀ IELU SARKANĀ LĪNIJA
- ESOŠĀ ZEMES VIENĪBU ROBEŽA (ārpus lokālpilnoja teritorijas)
- ESOŠĀ SAGLABĀJAMĀ ZEMES VIENĪBU ROBEŽA (lokālpilnoja teritorijā, priekšlikums)
- LIKVIDĒJAMĀ ZEMES VIENĪBU ROBEŽA (lokālpilnoja teritorijā, priekšlikums)
- PLĀNOTĀ ZEMES VIENĪBU ROBEŽA (lokālpilnoja teritorijā, priekšlikums)
- ALŪKSNES PILSĒTAS ROBEŽA
- LOKĀLPLĀNOJUMA TERITORIJAS ROBEŽA

Topogrāfijas dati.
1. Plāns sagatavots uz SIA "Latvijasmerieks.lv" 12.05.2022. (Ošu iela 3A, Ošu iela 3B un Ošu iela 5) un SIA "Alūksnes projekti" 27.05.2022. (Ošu iela 3 un Peldu iela 5A) izstrādātā inženiertopogrāfiskā plāna ar mēroga noteikumu 1:500.
2. LKS-92 TM koordinātu sistēma.
3. Mēroga koeficients 1.000009-1.000011.
4. Latvijas normālo augstumu sistēma (LAS-2000.5).
Kartē izmantoti nekustamā īpašuma valsts kadastra informācijas sistēmas dati, 2022. gads.

PASŪTĪTĀJI:	Alūksnes novada dome, īpašnieki zemes vienībām Ošu ielā 3 un Peldu ielā 5A	AMATS	VĀRDS, UZVĀRDS	OBJEKTS:	LOKĀLPLĀNOJUMS nekustamajos īpašumos PELDU IELA 5A, OŠU IELA 3, OŠU IELA 5, OŠU IELA 3A, OŠU IELA 3B, Alūksnē, Alūksnes novadā	
IZSTRĀDĀTĀJS:	SIA "Grupa93"	PROJEKTA VADĪTĀJA	SARMĒTE LESINA	RASĒJUMS:	TERITORIJAS FUNKCIONĀLAIS ZONĒJUMS UN GALVENIE TERITORIJAS IZMANTOŠANAS APROBEŽOJUMI	
		KARTOGRAFĀS	RONALDS KRŌMIŅŠ			
				DATUMS 09.01.2023.	MĒROGS 1 : 2000	LAPAS NUMURS: KOPĒJAIS LAPU SKAITS: 6