
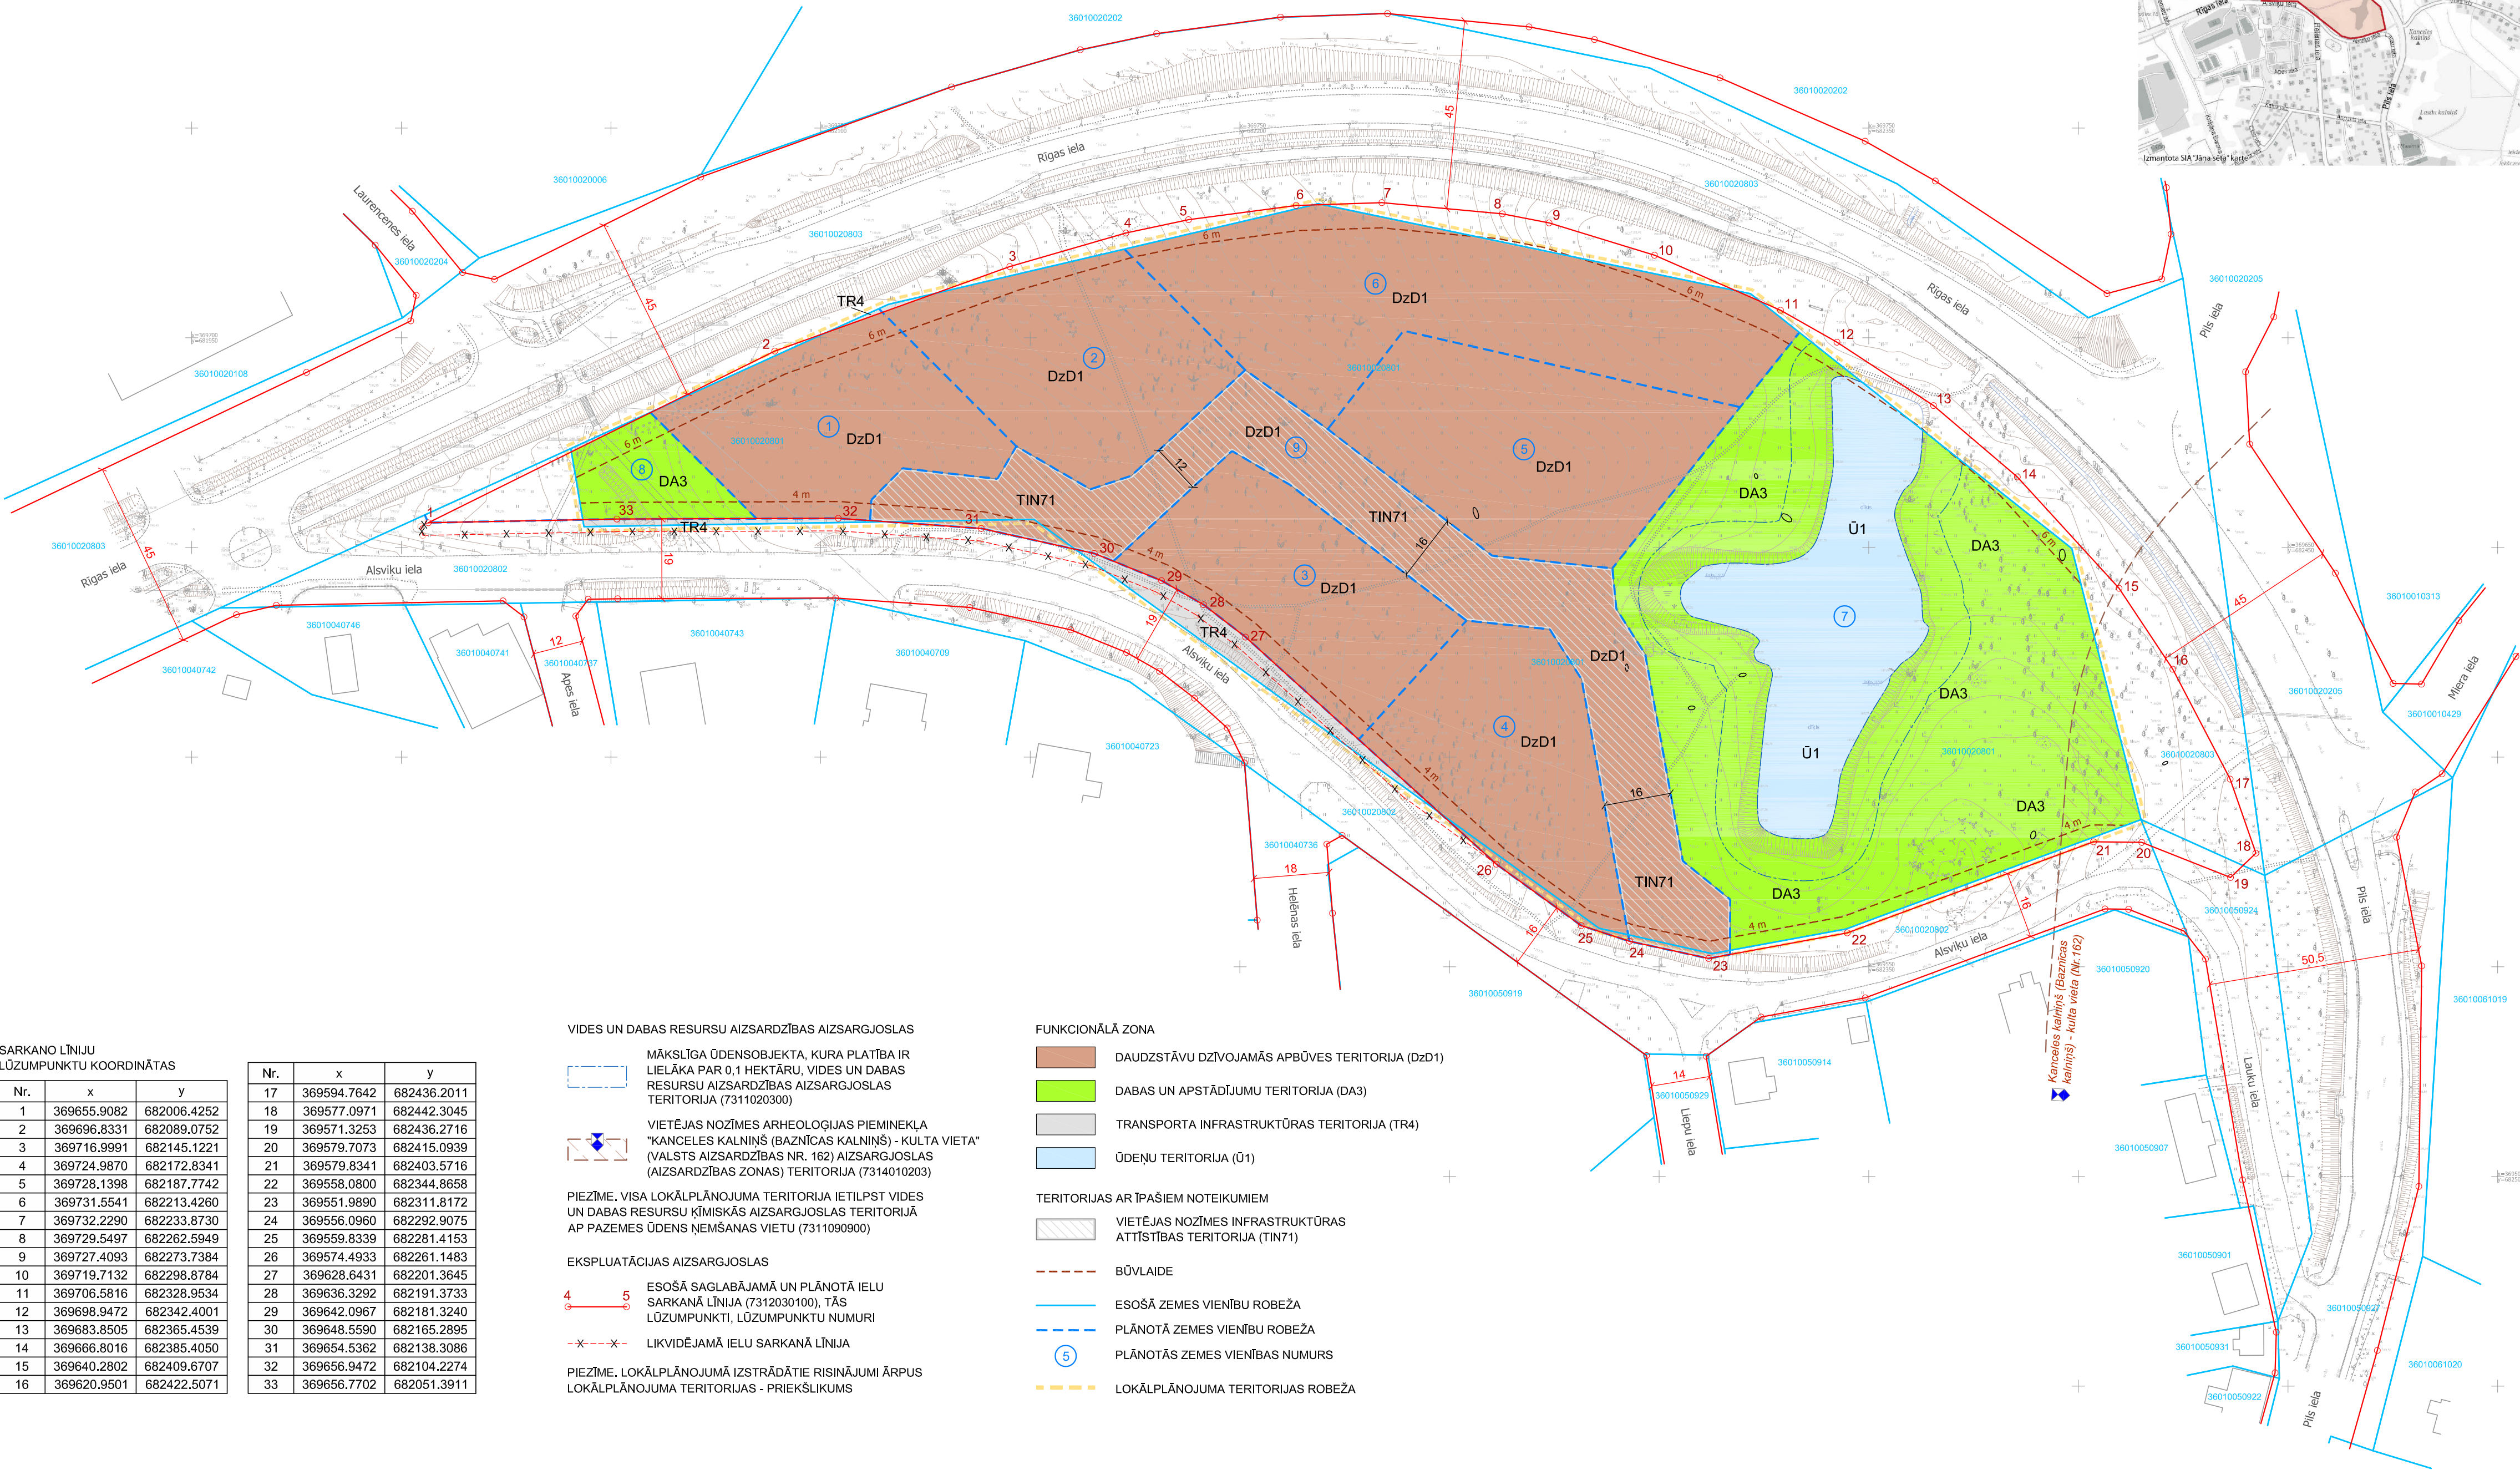


TERITORIJAS FUNKCIONĀLAIS ZONĒJUMS UN
GALVENIE TERITORIJAS IZMANTOŠANAS APROBEŽOJUMI

LOKĀLPLĀNOJUMA TERITORIJAS IZVIETOJUMS

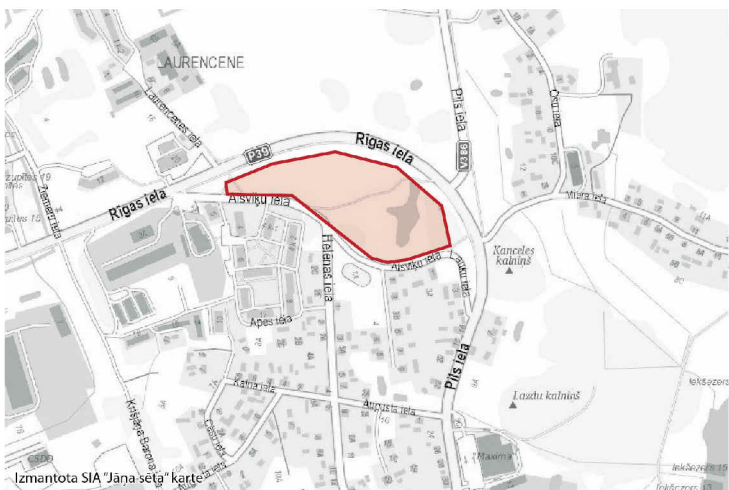

SARKANO LĪNIJU
LŪZUMPUNKTU KOORDINĀTAS

Nr.	x	y
1	369655.9082	682006.4252
2	369696.8331	682089.0752
3	369716.9991	682145.1221
4	369724.9870	682172.8341
5	369728.1398	682187.7742
6	369731.5541	682213.4260
7	369732.2290	682233.8730
8	369729.5497	682262.5949
9	369727.4093	682273.7384
10	369719.7132	682298.8784
11	369706.5816	682328.9534
12	369698.9472	682342.4001
13	369683.8505	682365.4539
14	369666.8016	682385.4050
15	369640.2802	682409.6707
16	369620.9501	682422.5071

Nr.	x	y
17	369594.7642	682436.2011
18	369577.0971	682442.3045
19	369571.3253	682436.2716
20	369579.7073	682415.0939
21	369579.8341	682403.5716
22	369558.0800	682344.8658
23	369551.9890	682311.8172
24	369556.0960	682292.9075
25	369559.8339	682281.4153
26	369574.4933	682261.1483
27	369628.6431	682201.3645
28	369636.3292	682191.3733
29	369642.0967	682181.3240
30	369648.5590	682165.2895
31	369654.5362	682138.3086
32	369656.9472	682104.2274
33	369656.7702	682051.3911

VIDES UN DABAS RESURSU AIZSARDZĪBAS AIZSARGJOSLAS

- MĀKSLĪGA ŪDENSOBJEKTA, KURA PLATĪBA IR LIELĀKA PAR 0,1 HEKTĀRU, VIDES UN DABAS RESURSU AIZSARDZĪBAS AIZSARGJOSLAS TERITORIJĀ (7311020300)
- VIETĒJAS NOZĪMES ARHEOLOĢIJAS PIEMINEKĻA "KANCELES KALNIŅŠ (BAZNĪCAS KALNIŅŠ) - KULTA VIETA" (VALSTS AIZSARDZĪBAS NR. 162) AIZSARGJOSLAS (AIZSARDZĪBAS ZONAS) TERITORIJĀ (7314010203)

PIEZĪME. VIŠA LOKĀLPLĀNOJUMA TERITORIJĀ IETILPST VIDES UN DABAS RESURSU KĪMISKĀS AIZSARGJOSLAS TERITORIJĀ AP PAZEMES ŪDENS NĒMŠANAS VIETU (7311090900)

EKSPLUATĀCIJAS AIZSARGJOSLAS

- ESOŠĀS SAGLABĀJAMĀ UN PLĀNOTĀ IELU SARKANĀ LĪNIJĀ (7312030100), TĀS LŪZUMPUNKTI, LŪZUMPUNKTU NUMURI
- LĪKVIDĒJAMĀ IELU SARKANĀ LĪNIJĀ


PIEZĪME. LOKĀLPLĀNOJUMĀ IZSTRĀDĀTIE RISINĀJUMI ĀRPUS LOKĀLPLĀNOJUMA TERITORIJAS - PRIEKŠLIKUMS

FUNKCIONĀLĀ ZONA

- DAUDZSTĀVU DZĪVOJAMĀS APBŪVES TERITORIJĀ (DzD1)
- DABAS UN APSTĀDĪJUMU TERITORIJĀ (DA3)
- TRANSPORTA INFRASTRUKTŪRAS TERITORIJĀ (TR4)
- ŪDEŅU TERITORIJĀ (Ū1)

TERITORIJAS AR ĪPAŠIEM NOTEIKUMIEM

- VIETĒJAS NOZĪMES INFRASTRUKTŪRAS ATTĪSTĪBAS TERITORIJĀ (TIN71)
- BŪVLAIDE
- ESOŠĀ ZEMES VIENĪBU ROBEŽA
- PLĀNOTĀ ZEMES VIENĪBU ROBEŽA
- PLĀNOTĀS ZEMES VIENĪBAS NUMURS
- LOKĀLPLĀNOJUMA TERITORIJAS ROBEŽA

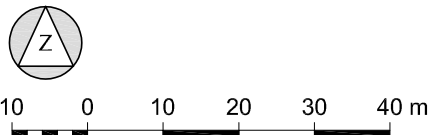

Topogrāfijas dati.
1. Plāns sagatavots uz SIA "Latvijasiermeklis.lv" 18.10.2022.
izstrādātā inženieritopogrāfiskā plāna ar mēroga noteikumu 1:500.
2. LKS-92 TM koordinātu sistēma.
3. Mēroga koeficients 1:000007.
4. Latvijas normālo augstumu sistēma (LAS-2000.5).

Kartē izmantoti nekustamā īpašuma valsts kadastra informācijas sistēmas dati, 2022. gads.

PASŪTĪTĀJS:	Alūksnes novada dome	AMATS	VĀRDS, UZVĀRDS	OBJEKTS:	LOKĀLPLĀNOJUMS Ipašumam ALSVIĶU IELĀ 2, Alūksnē, Alūksnes novadā TERITORIJAS FUNKCIONĀLAIS ZONĒJUMS UN GALVENIE TERITORIJAS IZMANTOŠANAS APROBEŽOJUMI
		PROJEKTA VADĪTĀJA	SARMĒTE LESIŅA	RASĒJUMS:	
IZSTRĀDĀTĀJS:	SIA "Grupa93" Reģ.Nr.50103129191, Torna iela 4, IIC-202, Rīga, LV-1050, tāl.: 27373939, e-pasts: info@g93.lv, www.g93.lv	KARTOGRAFĀS	RONALDS KRŪMIŅŠ	DATUMS 06.02.2023.	MĒROGS 1 : 1000 LAPAS NUMURS: 2 KOPEJĀIS LAPU SKAITS: 5