
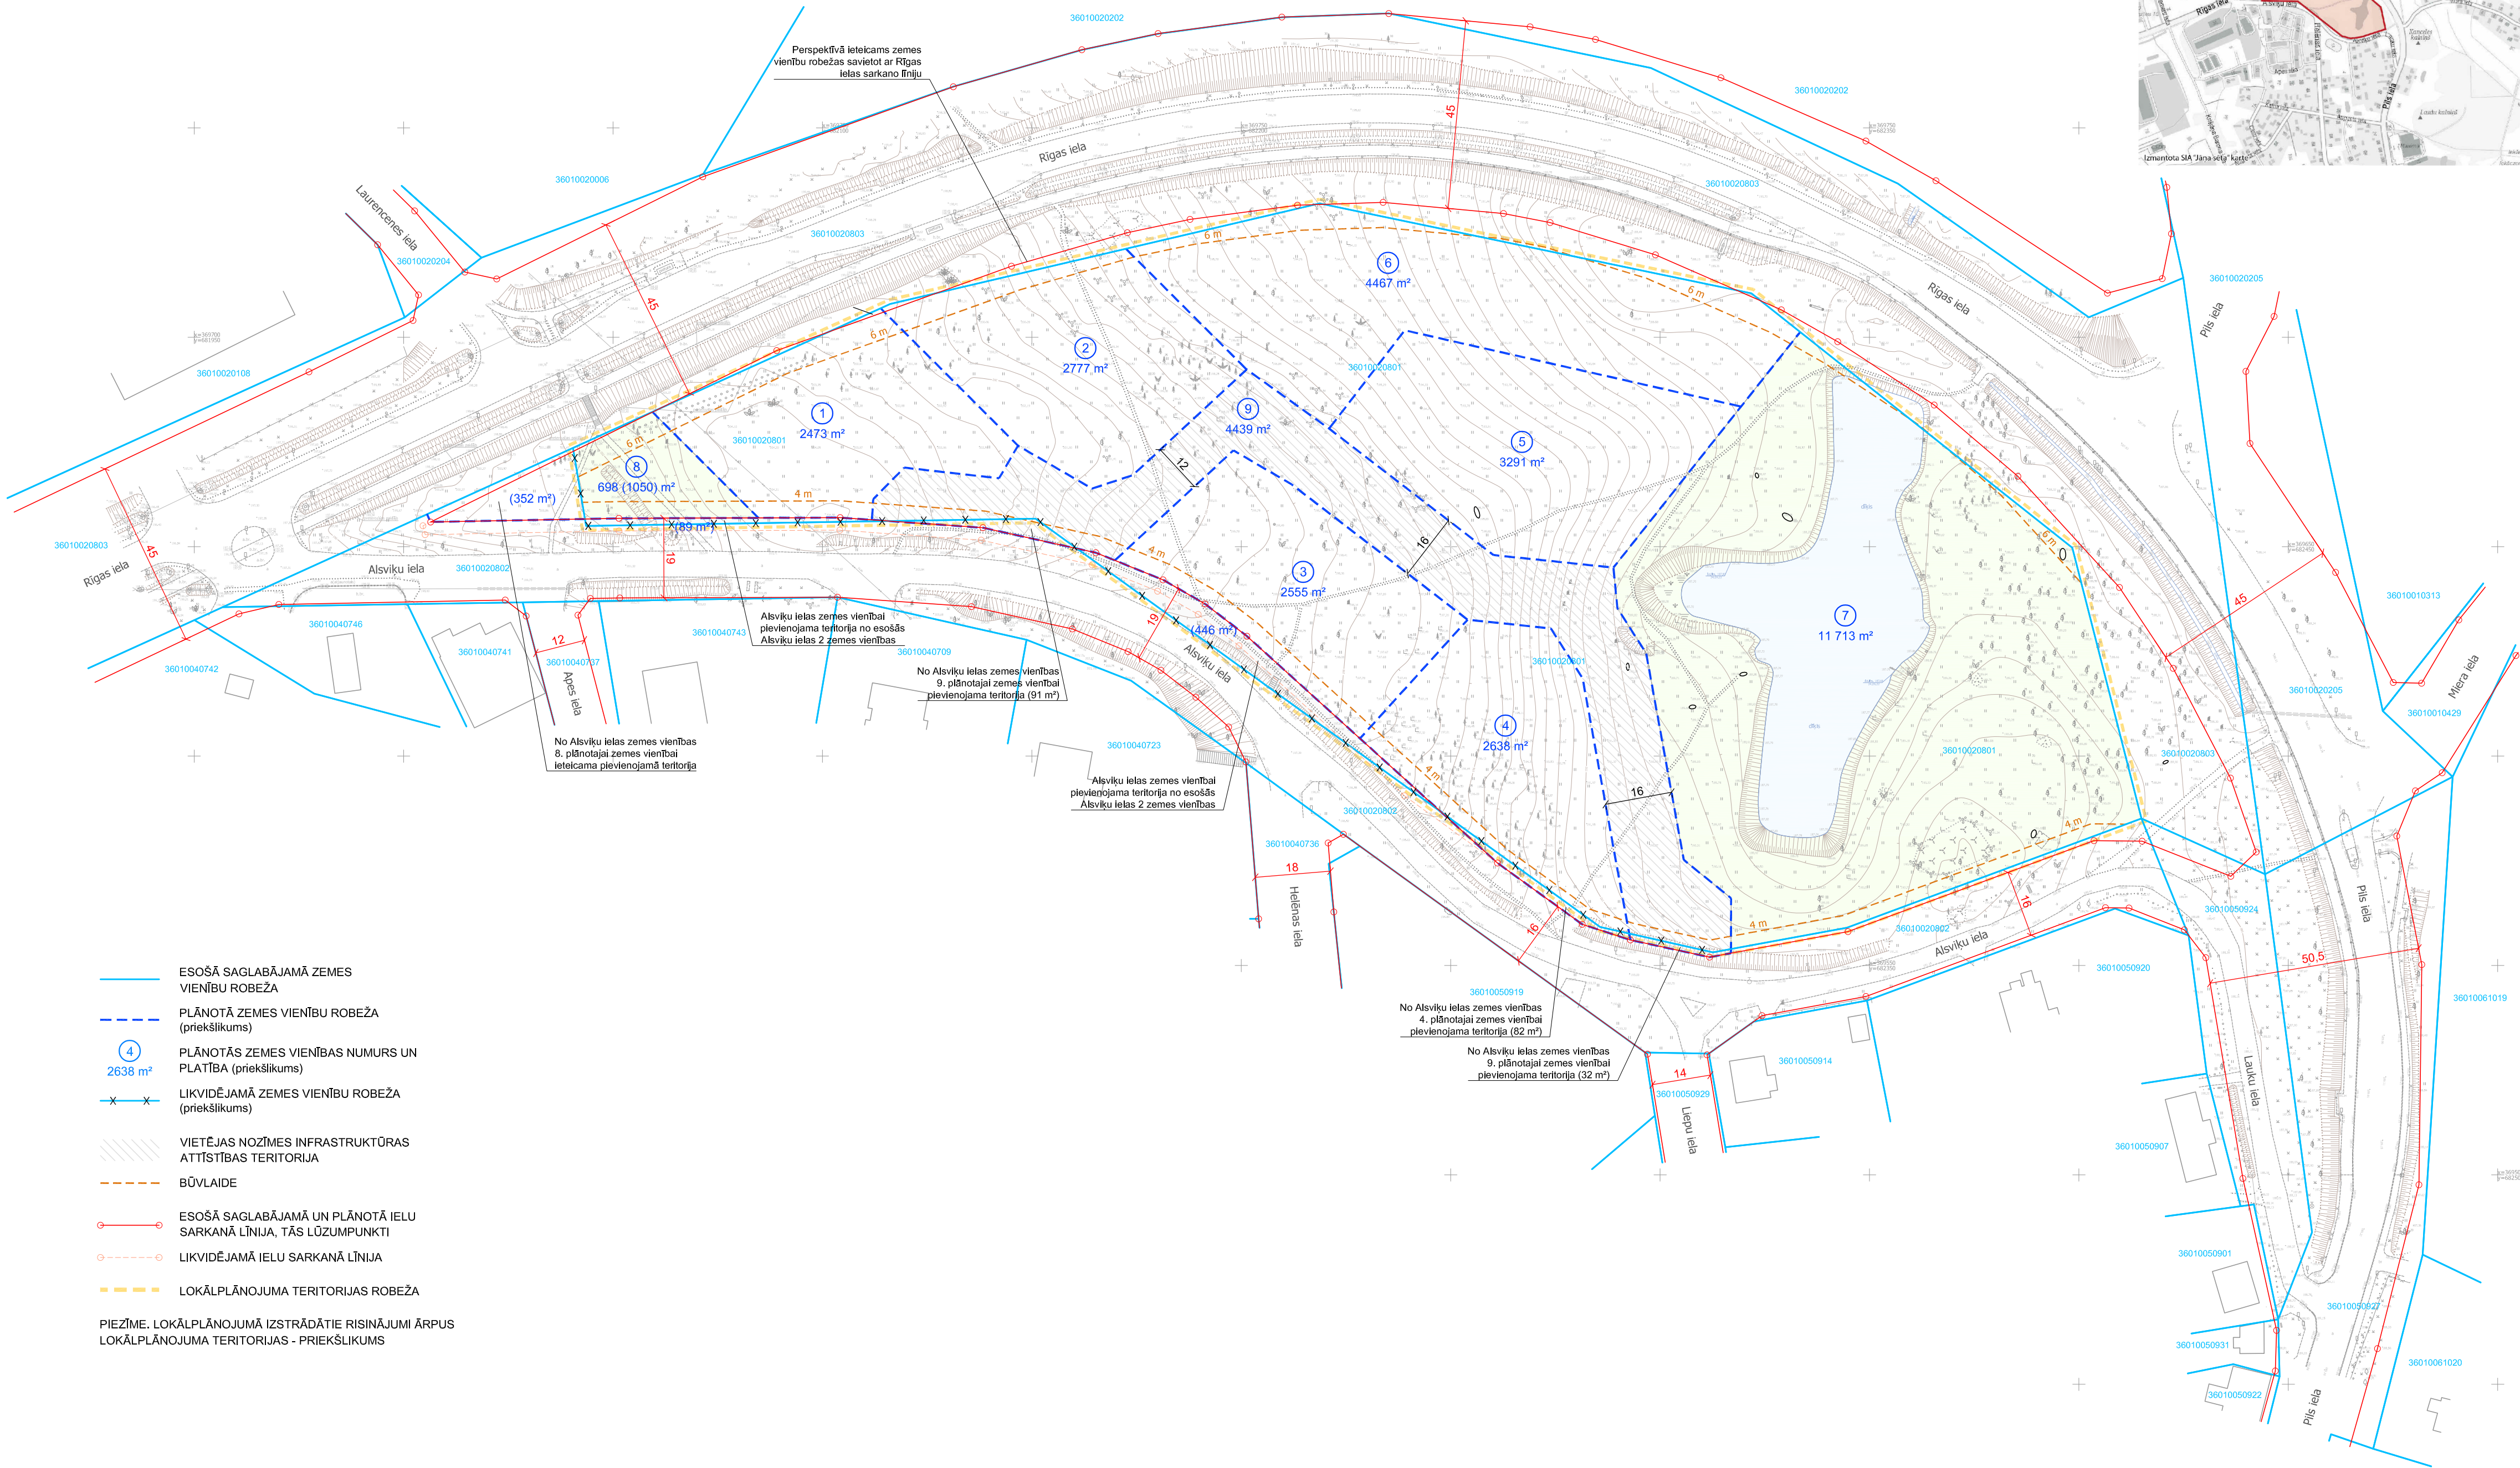


ZEMES ĪPAŠUMU ROBEŽU IZMAIŅU
PRIEKŠLIKUMS

LOKĀLPLĀNOJUMA TERITORIJAS IZVIETOJUMS

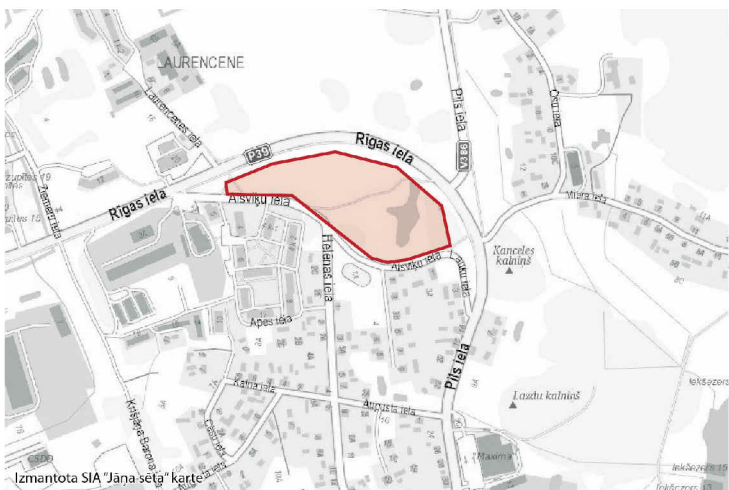

- ESOŠĀ SAGLABĀJAMĀ ZEMES VIENĪBU ROBEŽA
- PLĀNOTĀ ZEMES VIENĪBU ROBEŽA (priekšlikums)
- PLĀNOTĀS ZEMES VIENĪBAS NUMURS UN PLATĪBA (priekšlikums)
- LIKVIDĒJAMĀ ZEMES VIENĪBU ROBEŽA (priekšlikums)
- VĒTĒJAS NOZĪMES INFRASTRUKTŪRAS ATTĪSTĪBAS TERITORIJA
- BŪVLAIDE
- ESOŠĀ SAGLABĀJAMĀ UN PLĀNOTĀ IELU SARKANĀ LĪNIJA, TĀS LŪZUMPUNKTI
- LIKVIDĒJAMĀ IELU SARKANĀ LĪNIJA
- LOKĀLPLĀNOJUMA TERITORIJAS ROBEŽA

PIEZĪME. LOKĀLPLĀNOJUMĀ IZSTRĀDĀTIE RISINĀJUMI ĀRPUS LOKĀLPLĀNOJUMA TERITORIJAS - PRIEKŠLIKUMS



10 0 10 20 30 40 m

Topogrāfijas dati.
1. Plāns sagatavots uz SIA "Latvijas mēroks" 18.10.2022.
izstrādātā inženieritopogrāfiskā plāna ar mēroga noteikumu 1:500.
2. LKS-92 TM koordinātu sistēma.
3. Mēroga koeficients 1:000000.
4. Latvijas normālo augstumu sistēma (LAS-2000.5).

Kartē izmantoti nekustamā īpašuma valsts kadastra informācijas sistēmas dati, 2022. gads.

PASŪTĪTĀJS:	Alūksnes novada dome	AMATS:	VĀRDS, UZVĀRDS:	OBJEKTS:	LOKĀLPLĀNOJUMS Ipašumam ALSVIĶU IELĀ 2, Alūksnē, Alūksnes novadā	
		PROJEKTA VADĪTĀJA	SARMĒTE LESIŅA	RASĒJUMS:	ZEMES ĪPAŠUMU ROBEŽU IZMAIŅU PRIEKŠLIKUMS	
IZSTRĀDĀTĀJS:		KARTOGRAFĀS	RONALDS KRŪMIŅŠ	DATUMS: 01.02.2023.	MĒROGS 1 : 1000	LAPAS NUMURS: 3
						KOPĒJAIS LAPU SKAITS: 5